



Regione
Lombardia



Comune di
Quingentole

ACCORDO LOCALE SEMPLIFICATO FRA REGIONE LOMBARDIA,
COMUNE DI QUINGENTOLE E COMMISSARIO DELEGATO
PER L'ACQUISIZIONE ED IL RECUPERO DELL'EX ORATORIO NEL COMUNE DI
QUINGENTOLE (MN) COLPITO DAGLI EVENTI SISMICI DEL MAGGIO 2012

Allegato D.1 – Tavola rilievo – prospetti e piante

Recupero dell'ex oratorio di Quingentole (MN) come sede per le associazioni locali


01

Prospetti e piante dell'ex oratorio
Riprese fotografiche


129, 131

titolo
FG. MAPP. SUB. NTA
titolo tavola
numero tavola


Prospetto principale

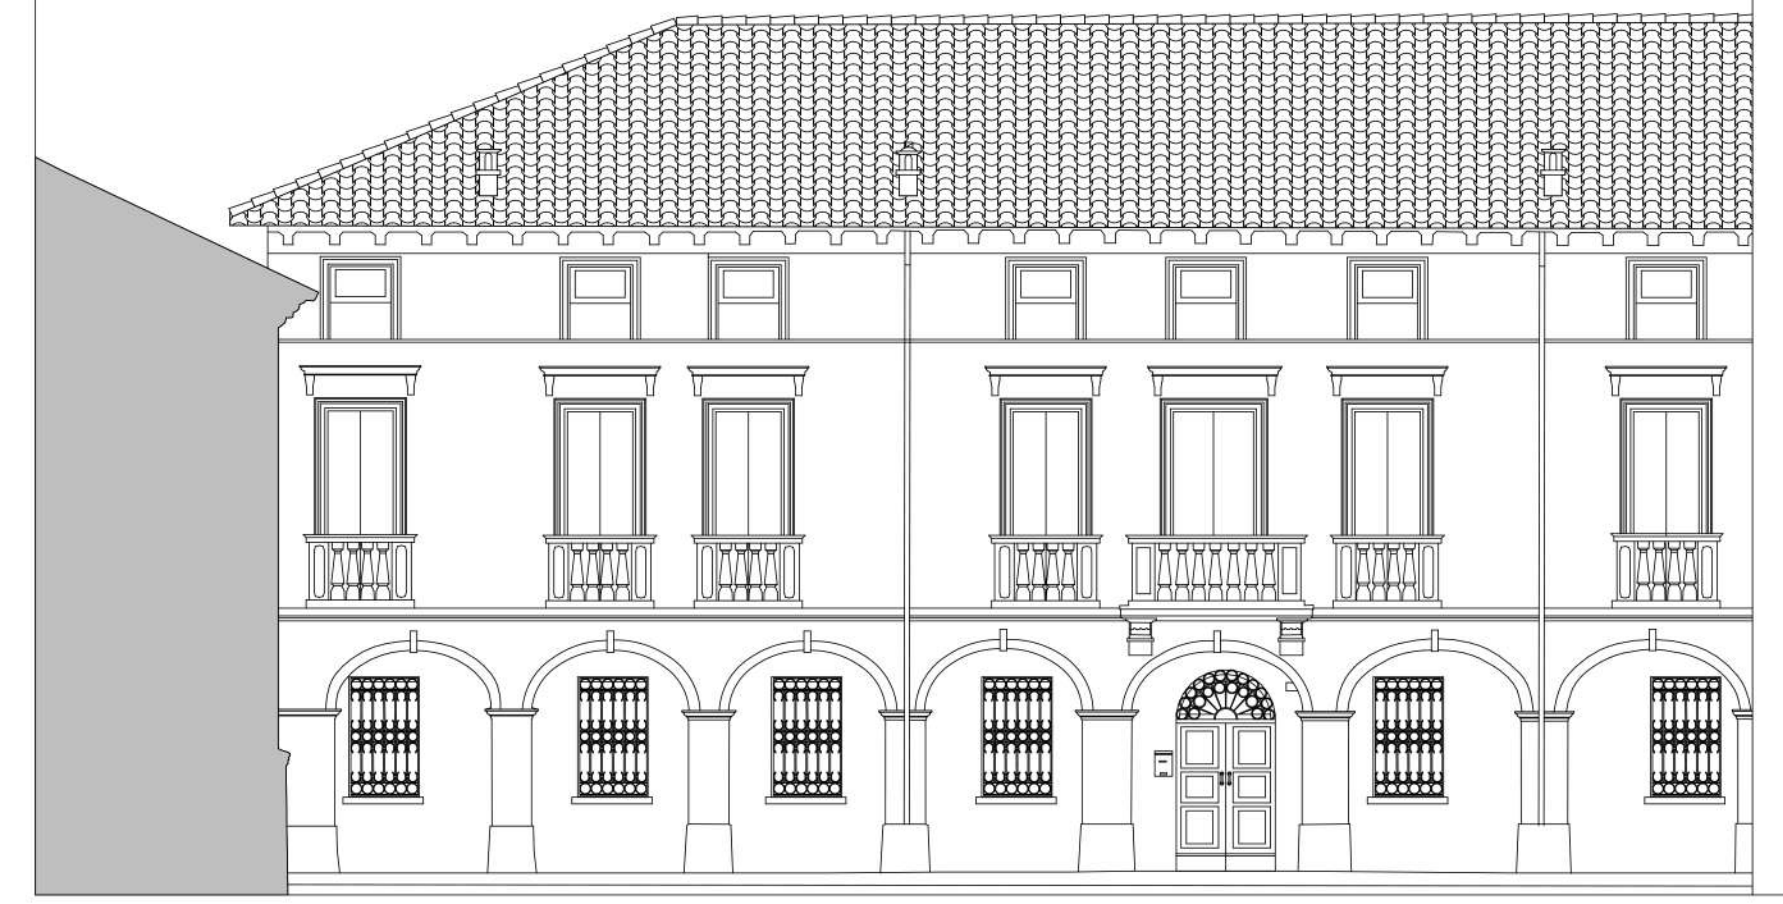

Prospetto cortile

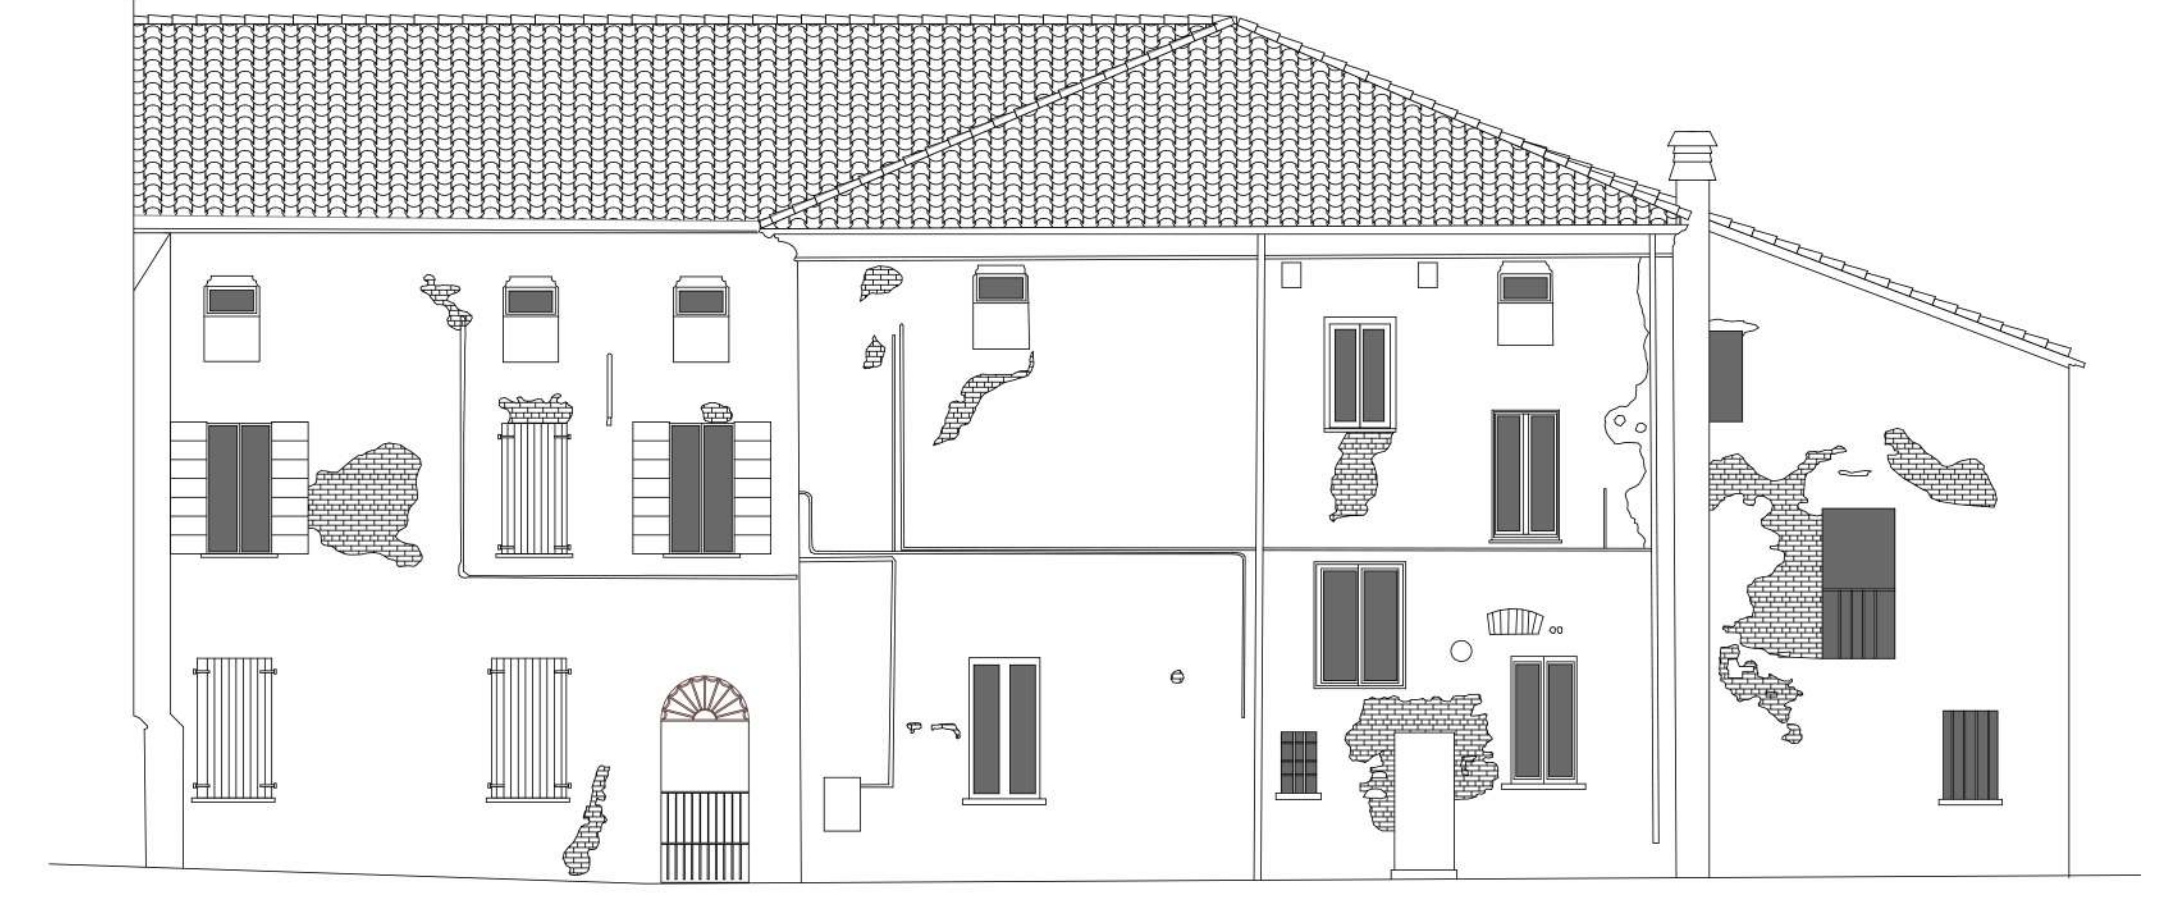

Prospetto giardino

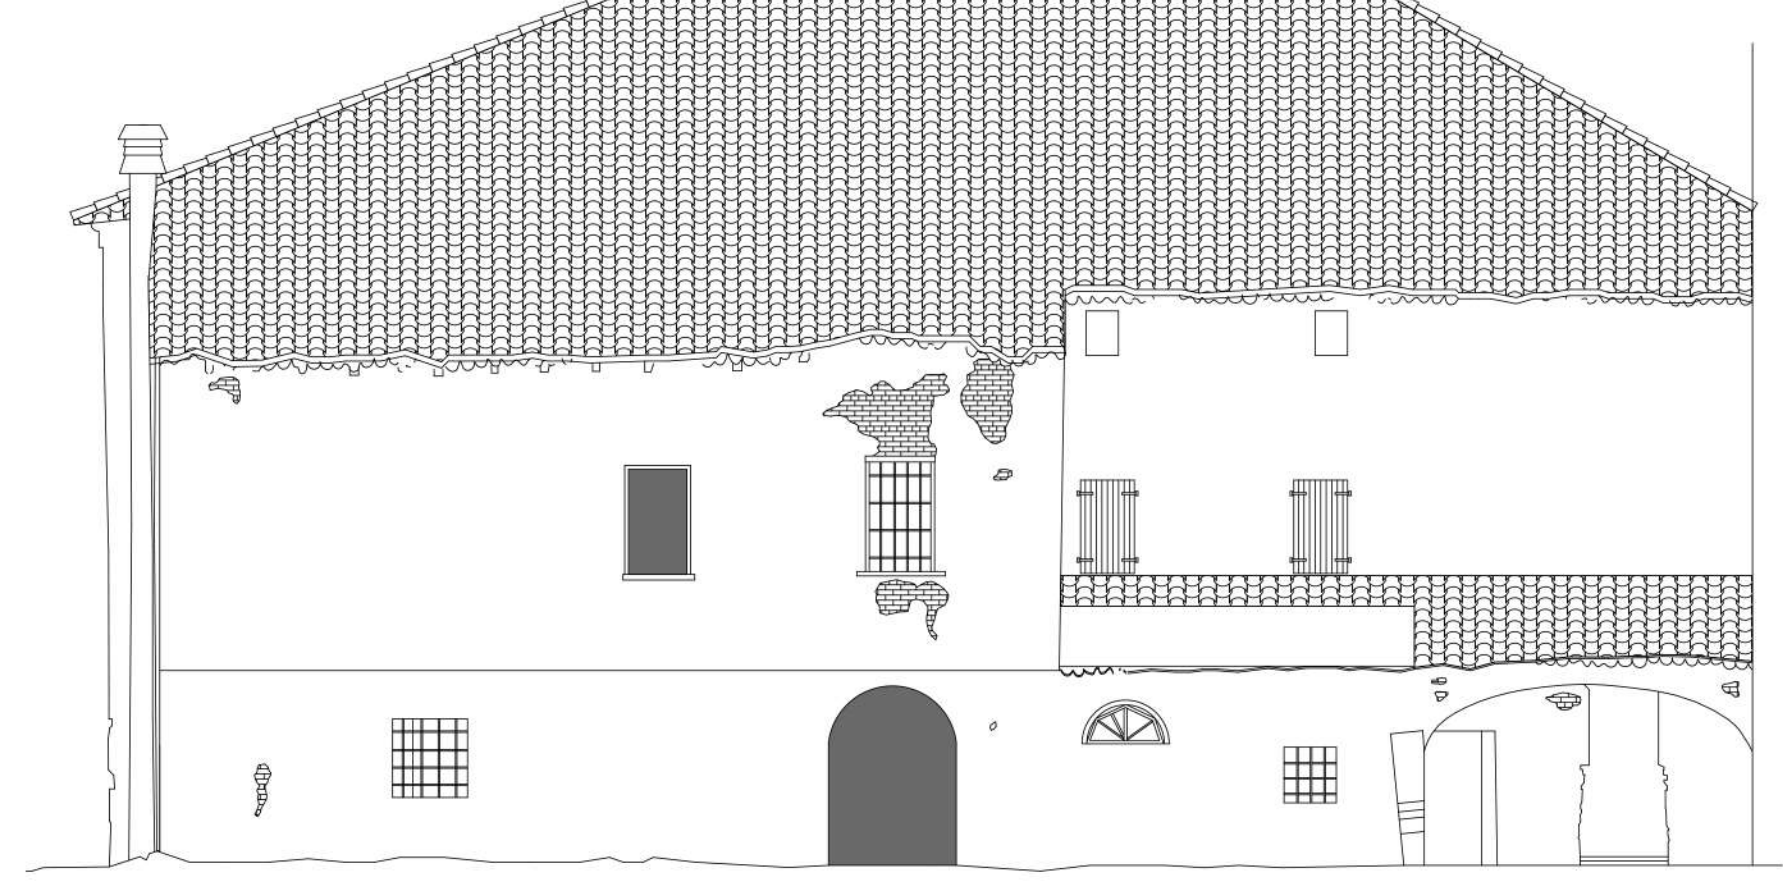

committente
progettista
scala
data


1:100

febbraio 2021

La proprietà ed i diritti d'autore sono riservati all'Architetto, anche dopo il saldo degli onorari da parte del committente, a norma di legge (artt. 2575, 2576, 2577, 2578 del codice civile), della legge sul diritto d'autore (633/41 e successive modifiche) e della Tariffa Professionale (art. 11 L. 143/49).


Pianta piano terra

24,729

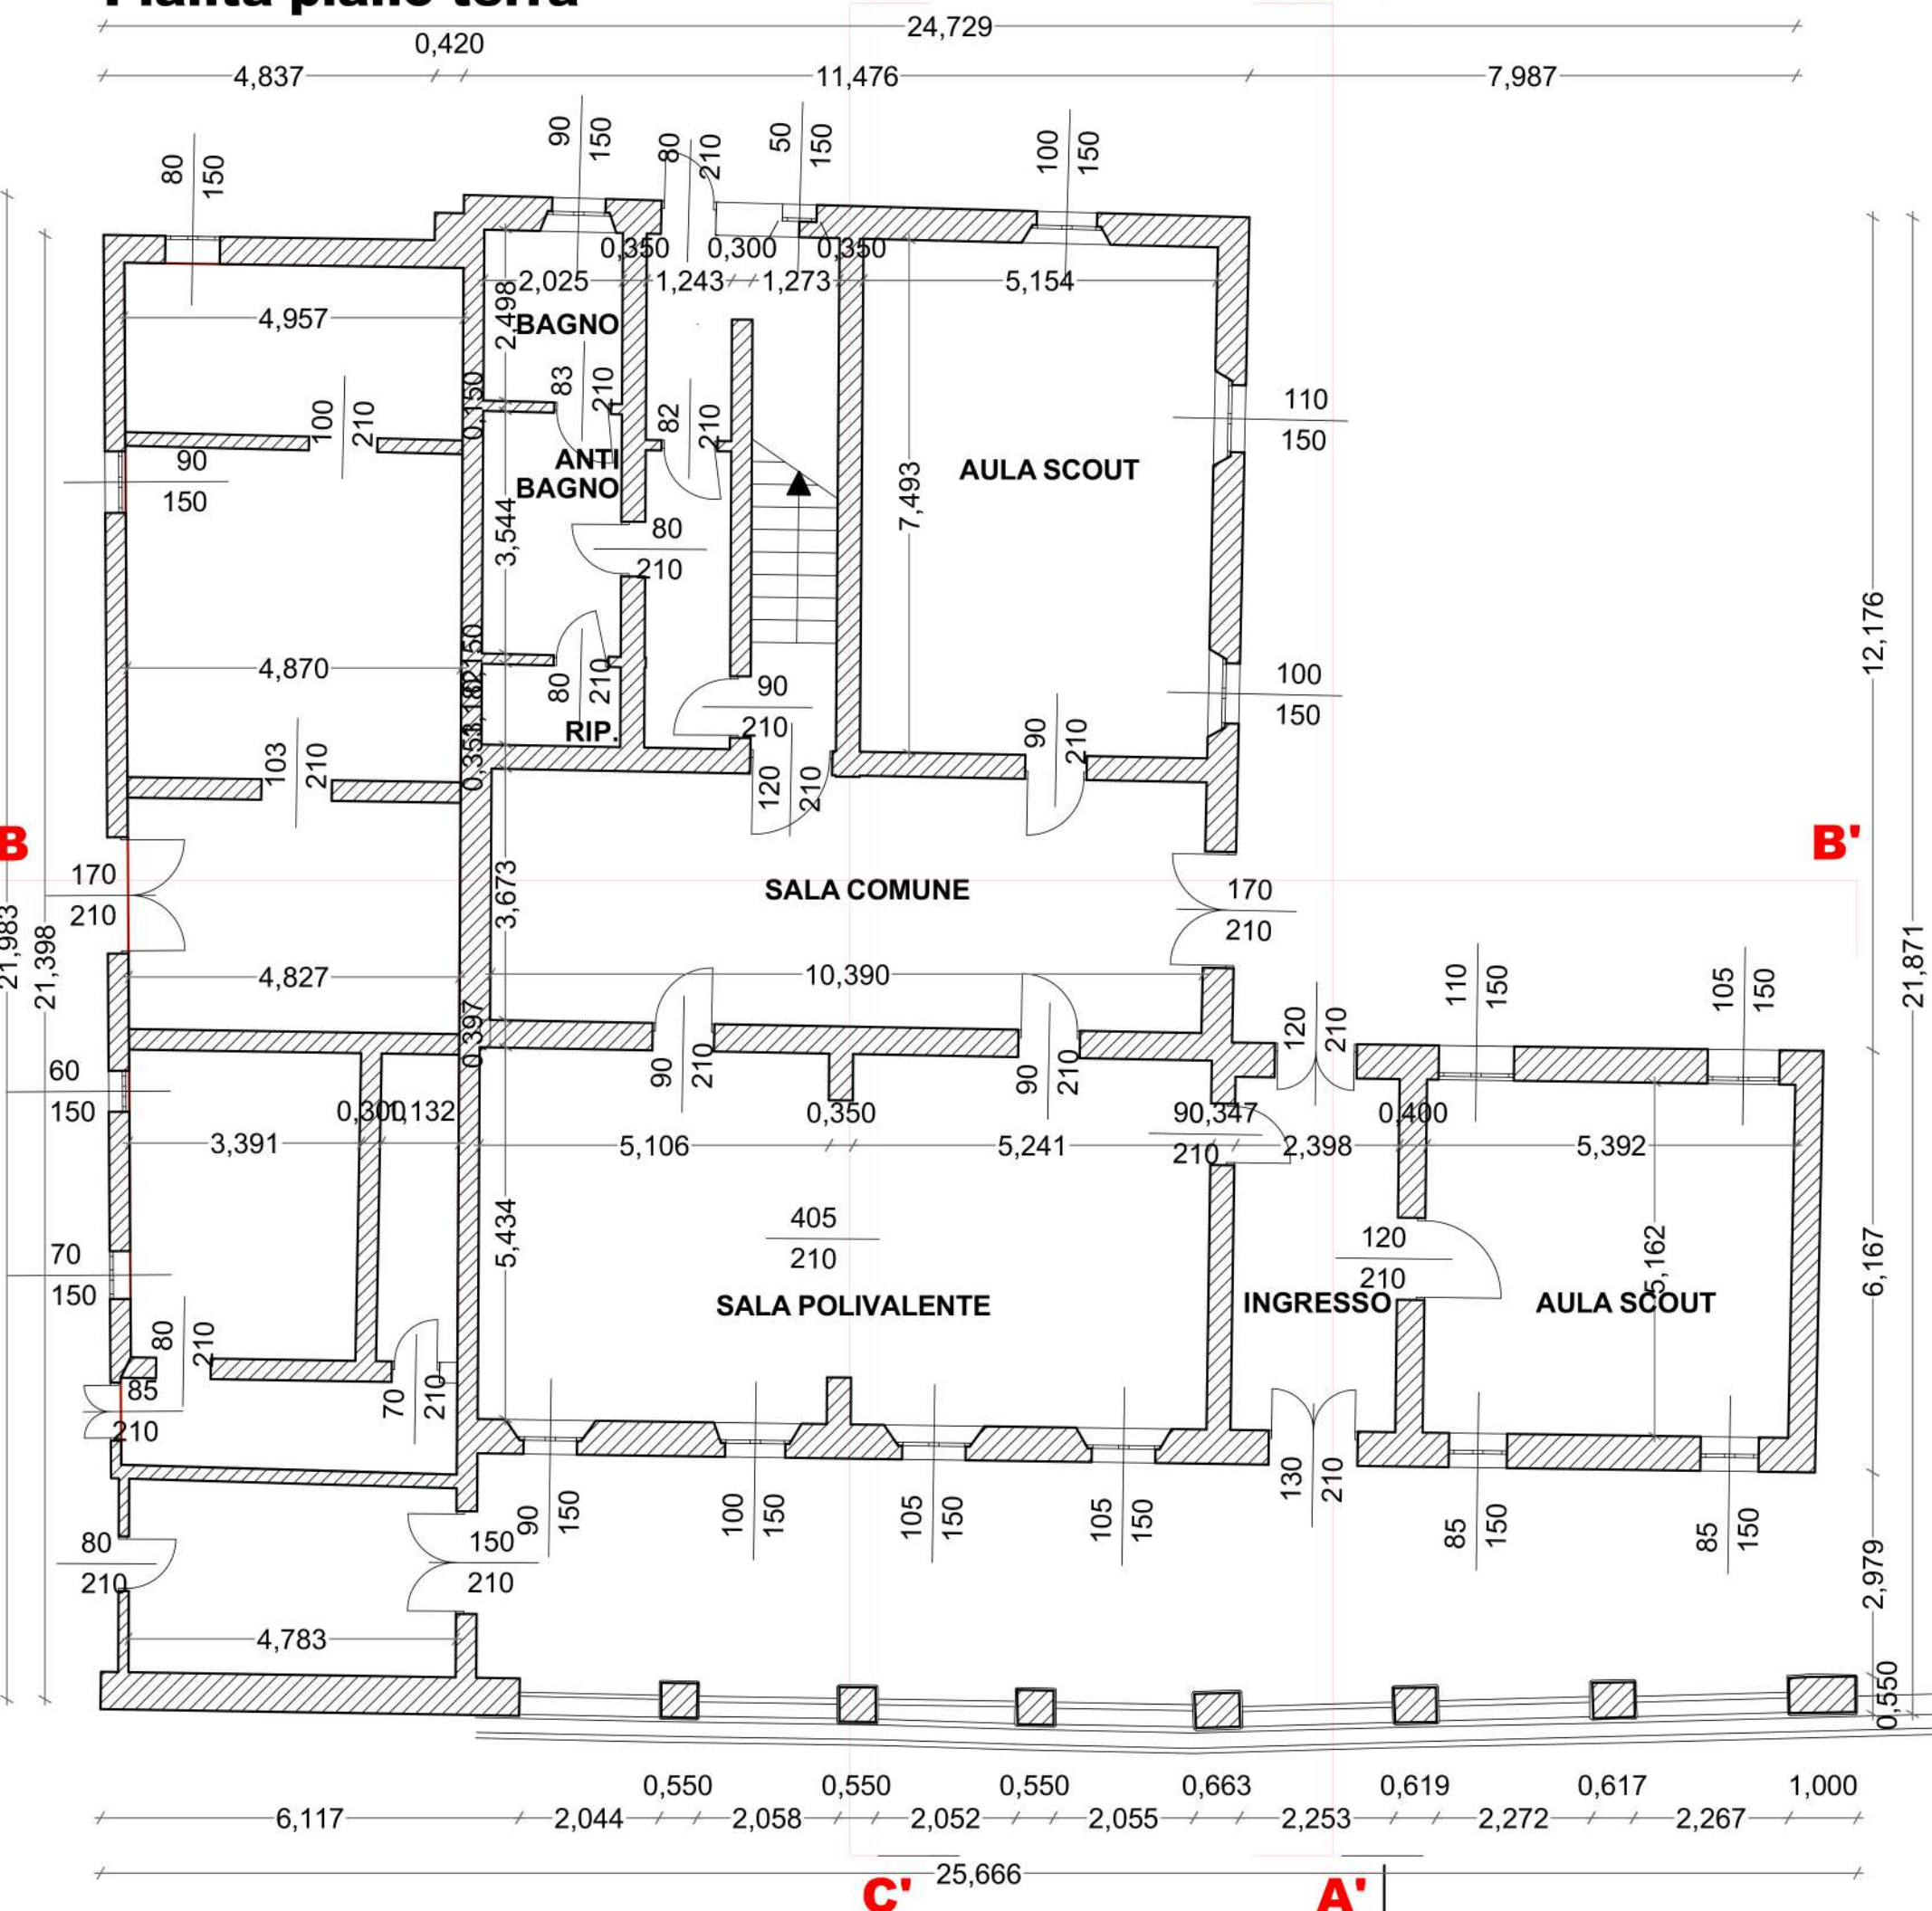

Pianta primo piano

24,923

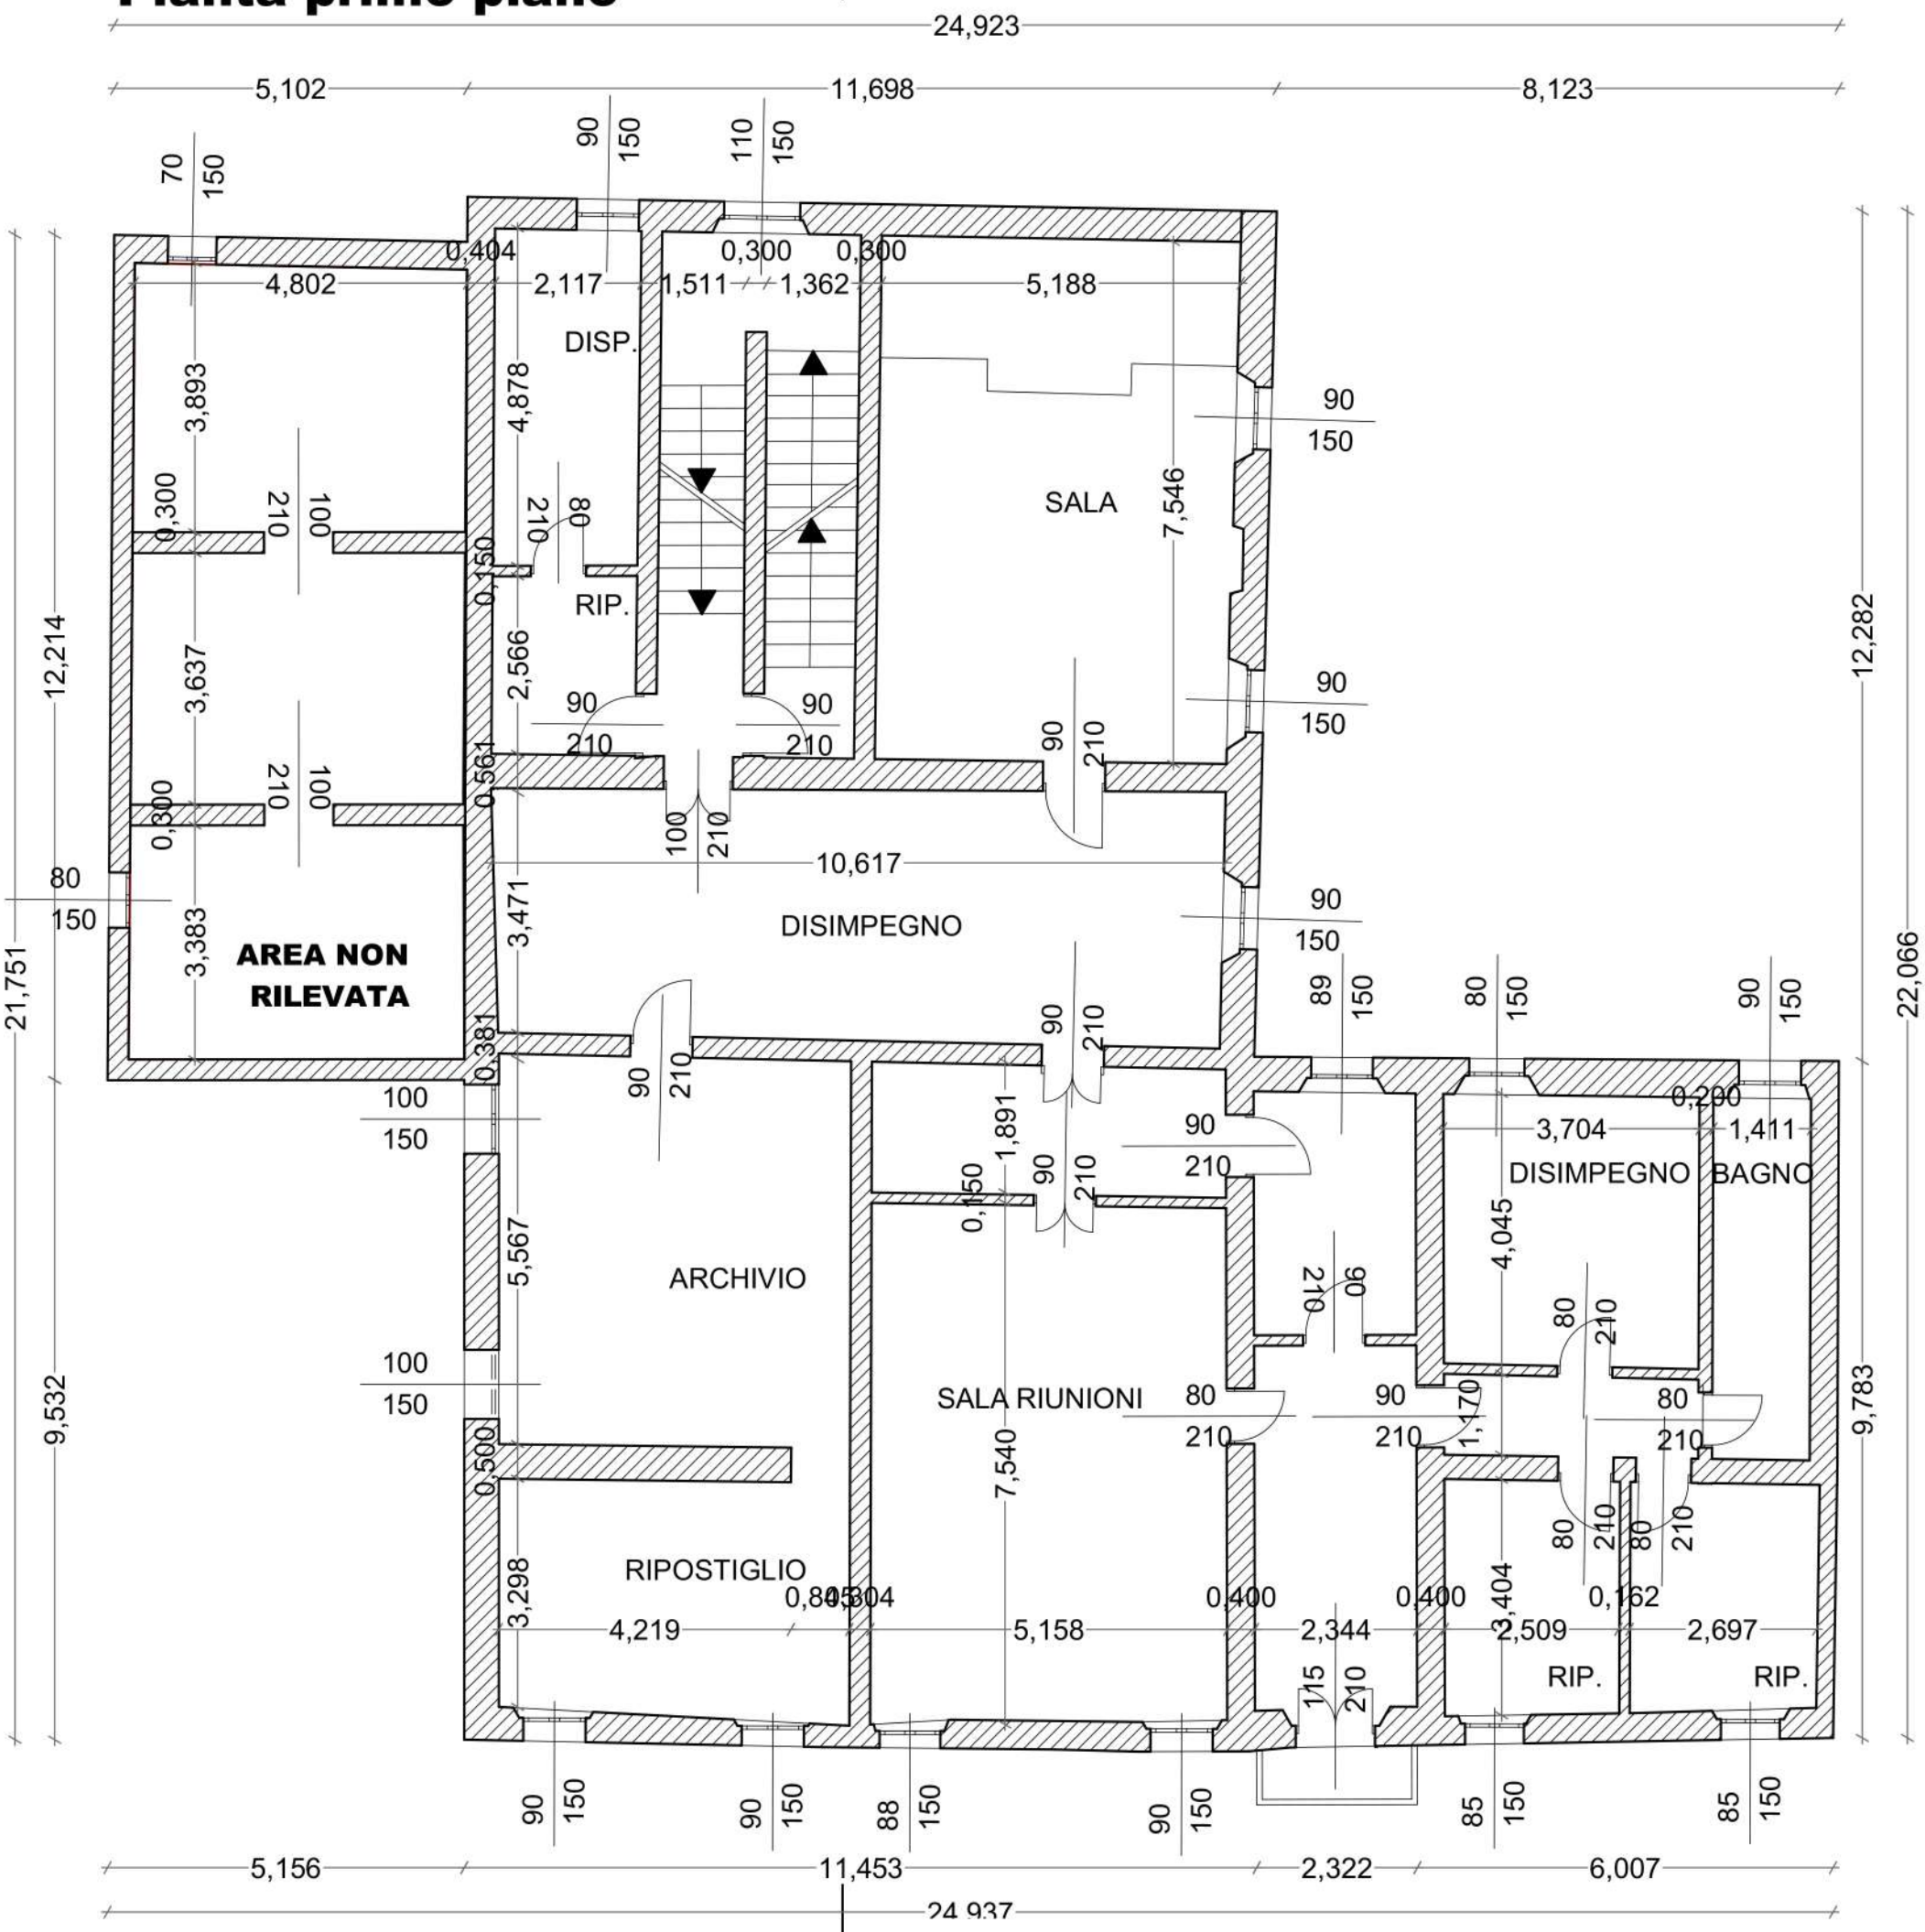

Pianta secondo piano

19,685

