



Regione
Lombardia



Comune di
Quingentole

ACCORDO LOCALE SEMPLIFICATO FRA REGIONE LOMBARDIA,
COMUNE DI QUINGENTOLE E COMMISSARIO DELEGATO
PER L'ACQUISIZIONE ED IL RECUPERO DELL'EX ORATORIO NEL COMUNE DI
QUINGENTOLE (MN) COLPITO DAGLI EVENTI SISMICI DEL MAGGIO 2012

Allegato D.2 – Tavola Sezioni ed inquadramento territoriale

Recupero dell'ex oratorio di Quingentole (MN) come sede per le associazioni locali

129, 131

8


Pianta di carpenteria e sezioni dell'ex oratorio
Ortofoto
Estratti catastali

02



febbraio 2021

La proprietà ed i diritti d'autore sono riservati all'Architetto, anche dopo il saldo degli onorari da parte del committente, a norma di legge (artt. 2575, 2576, 2577, 2578 del codice civile), della legge sul diritto d'autore (633/41 e successive modifiche) e della Tariffa Professionale (art. 11 L. 143/49).


Sezione A-A'

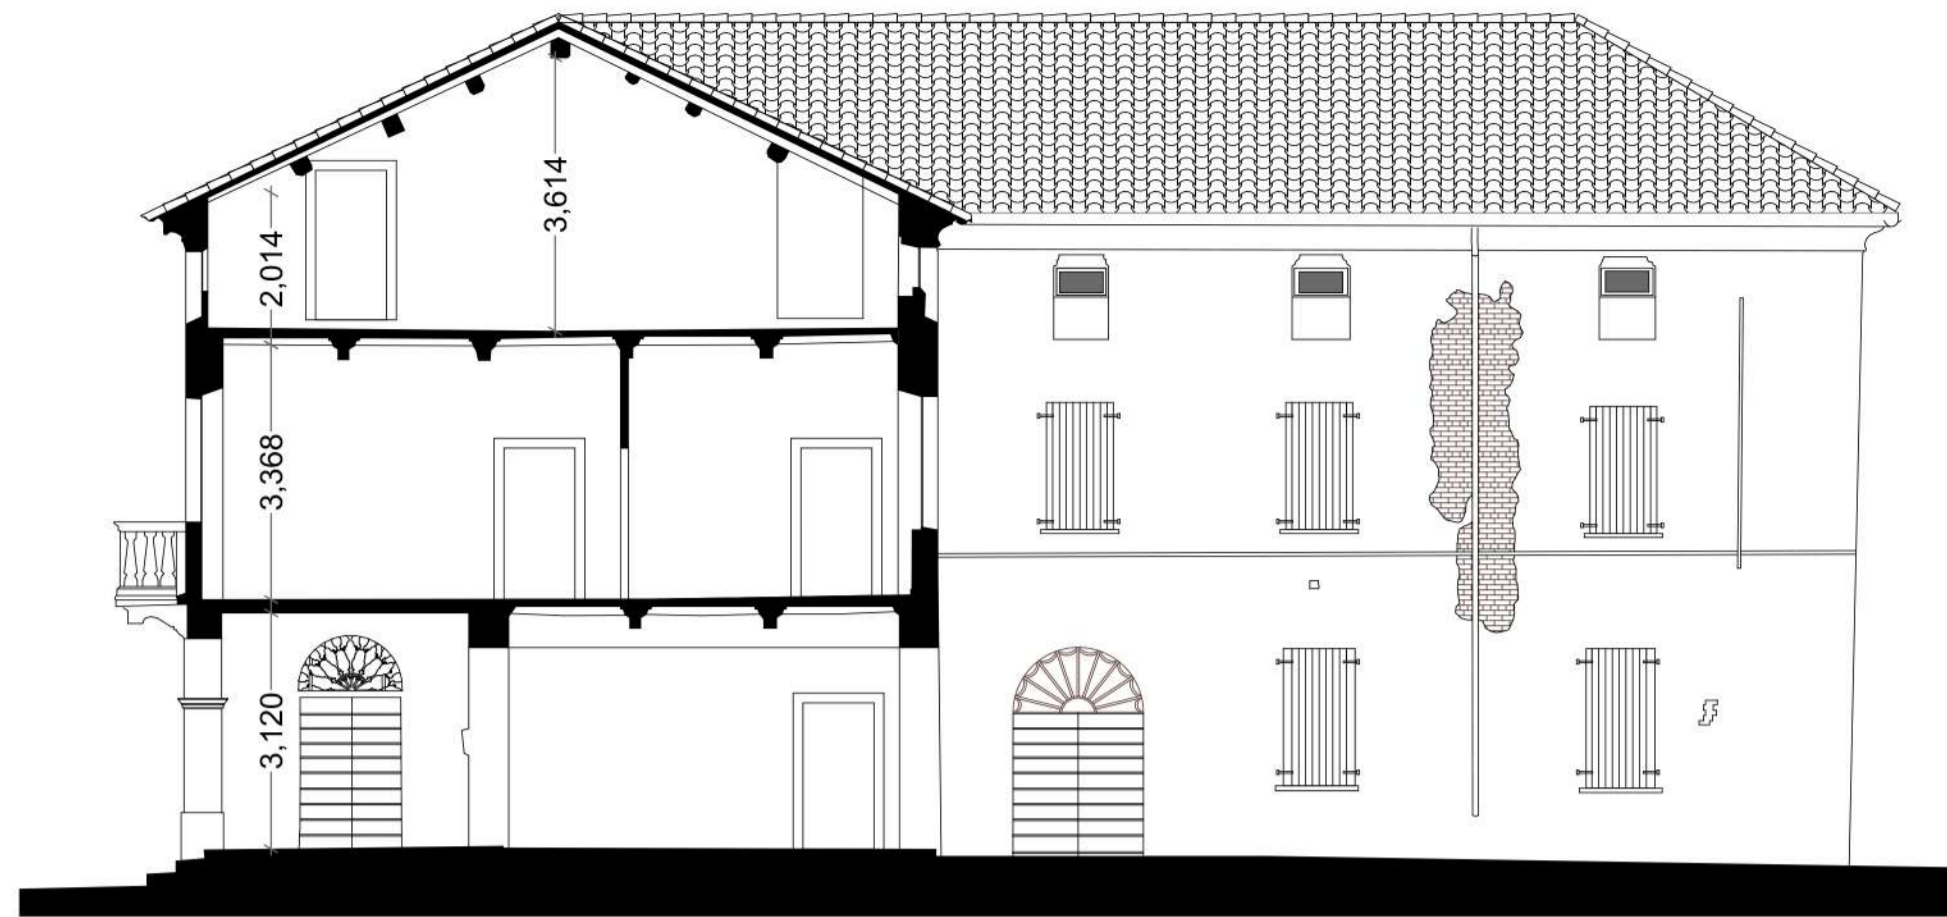


Sezione B-B'

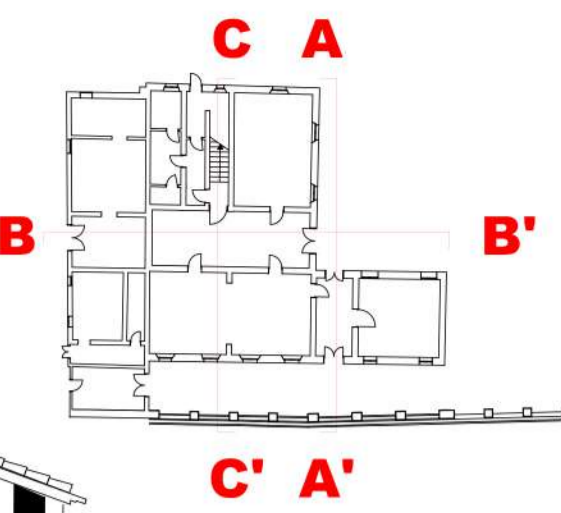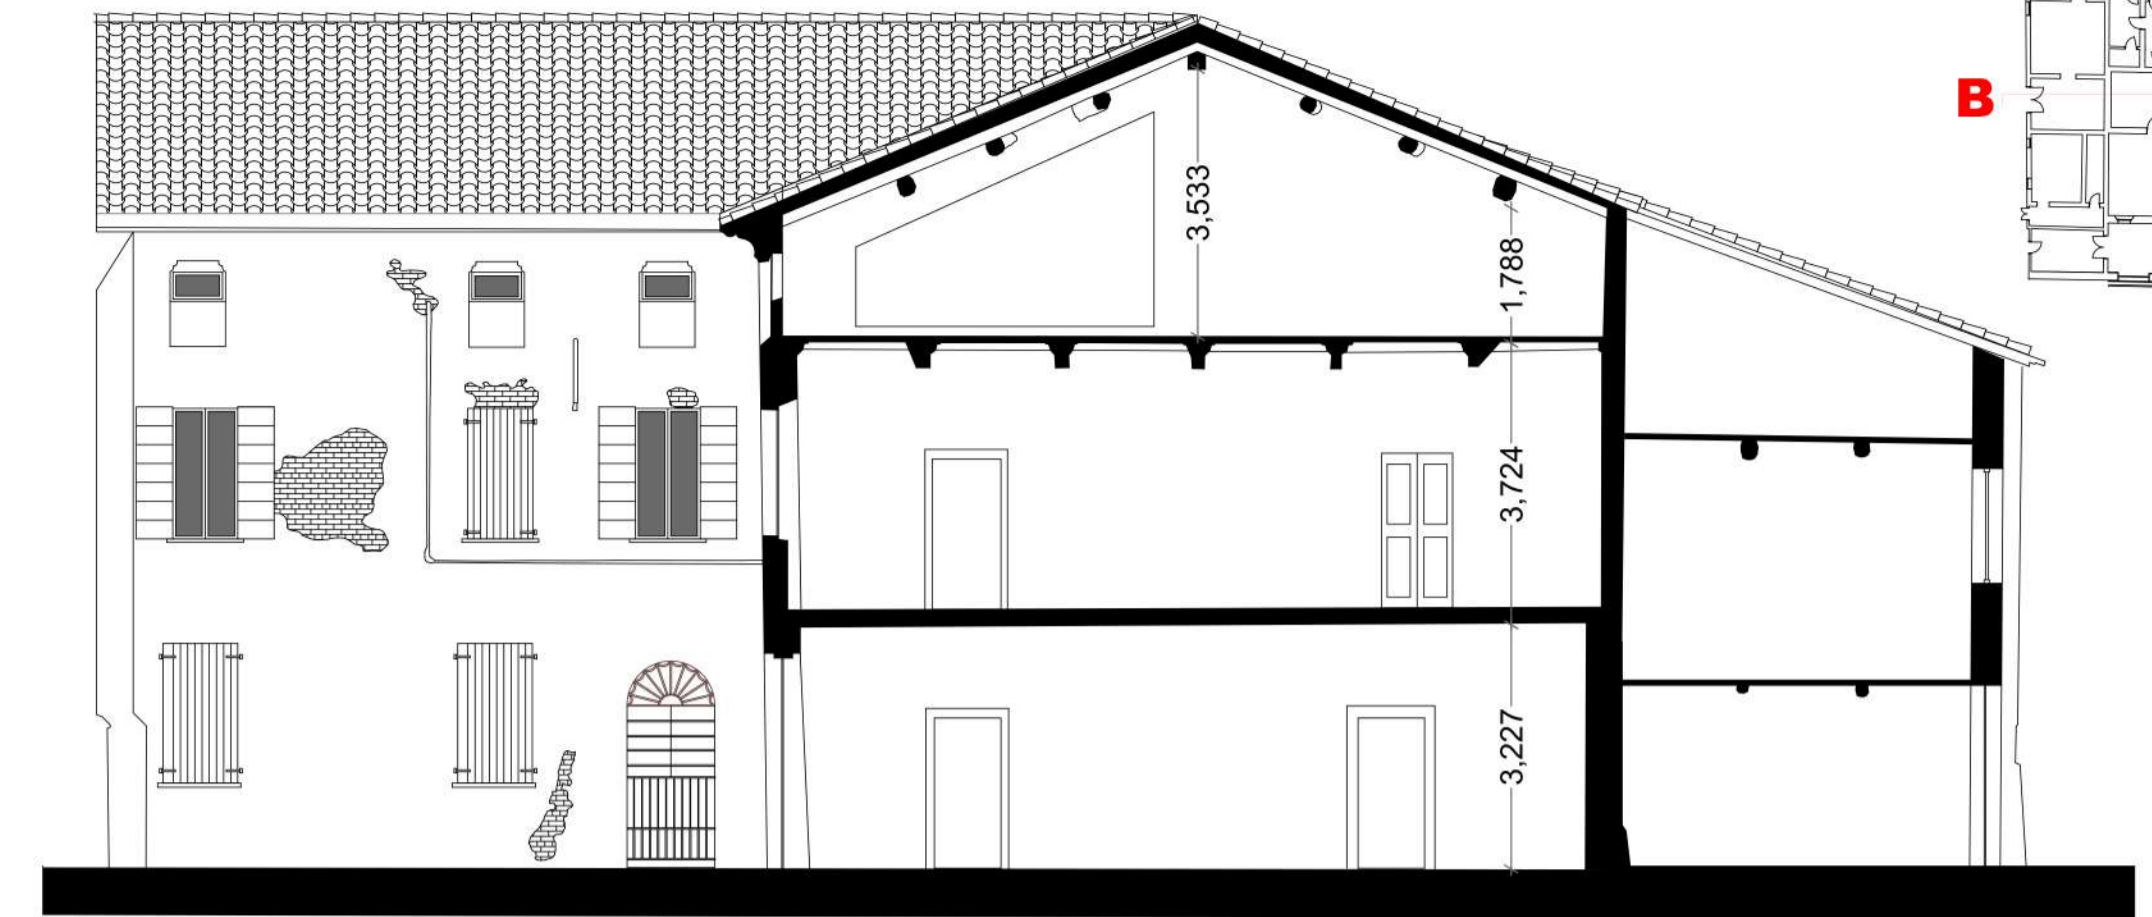

Pianta di carpenteria del solaio di copertura

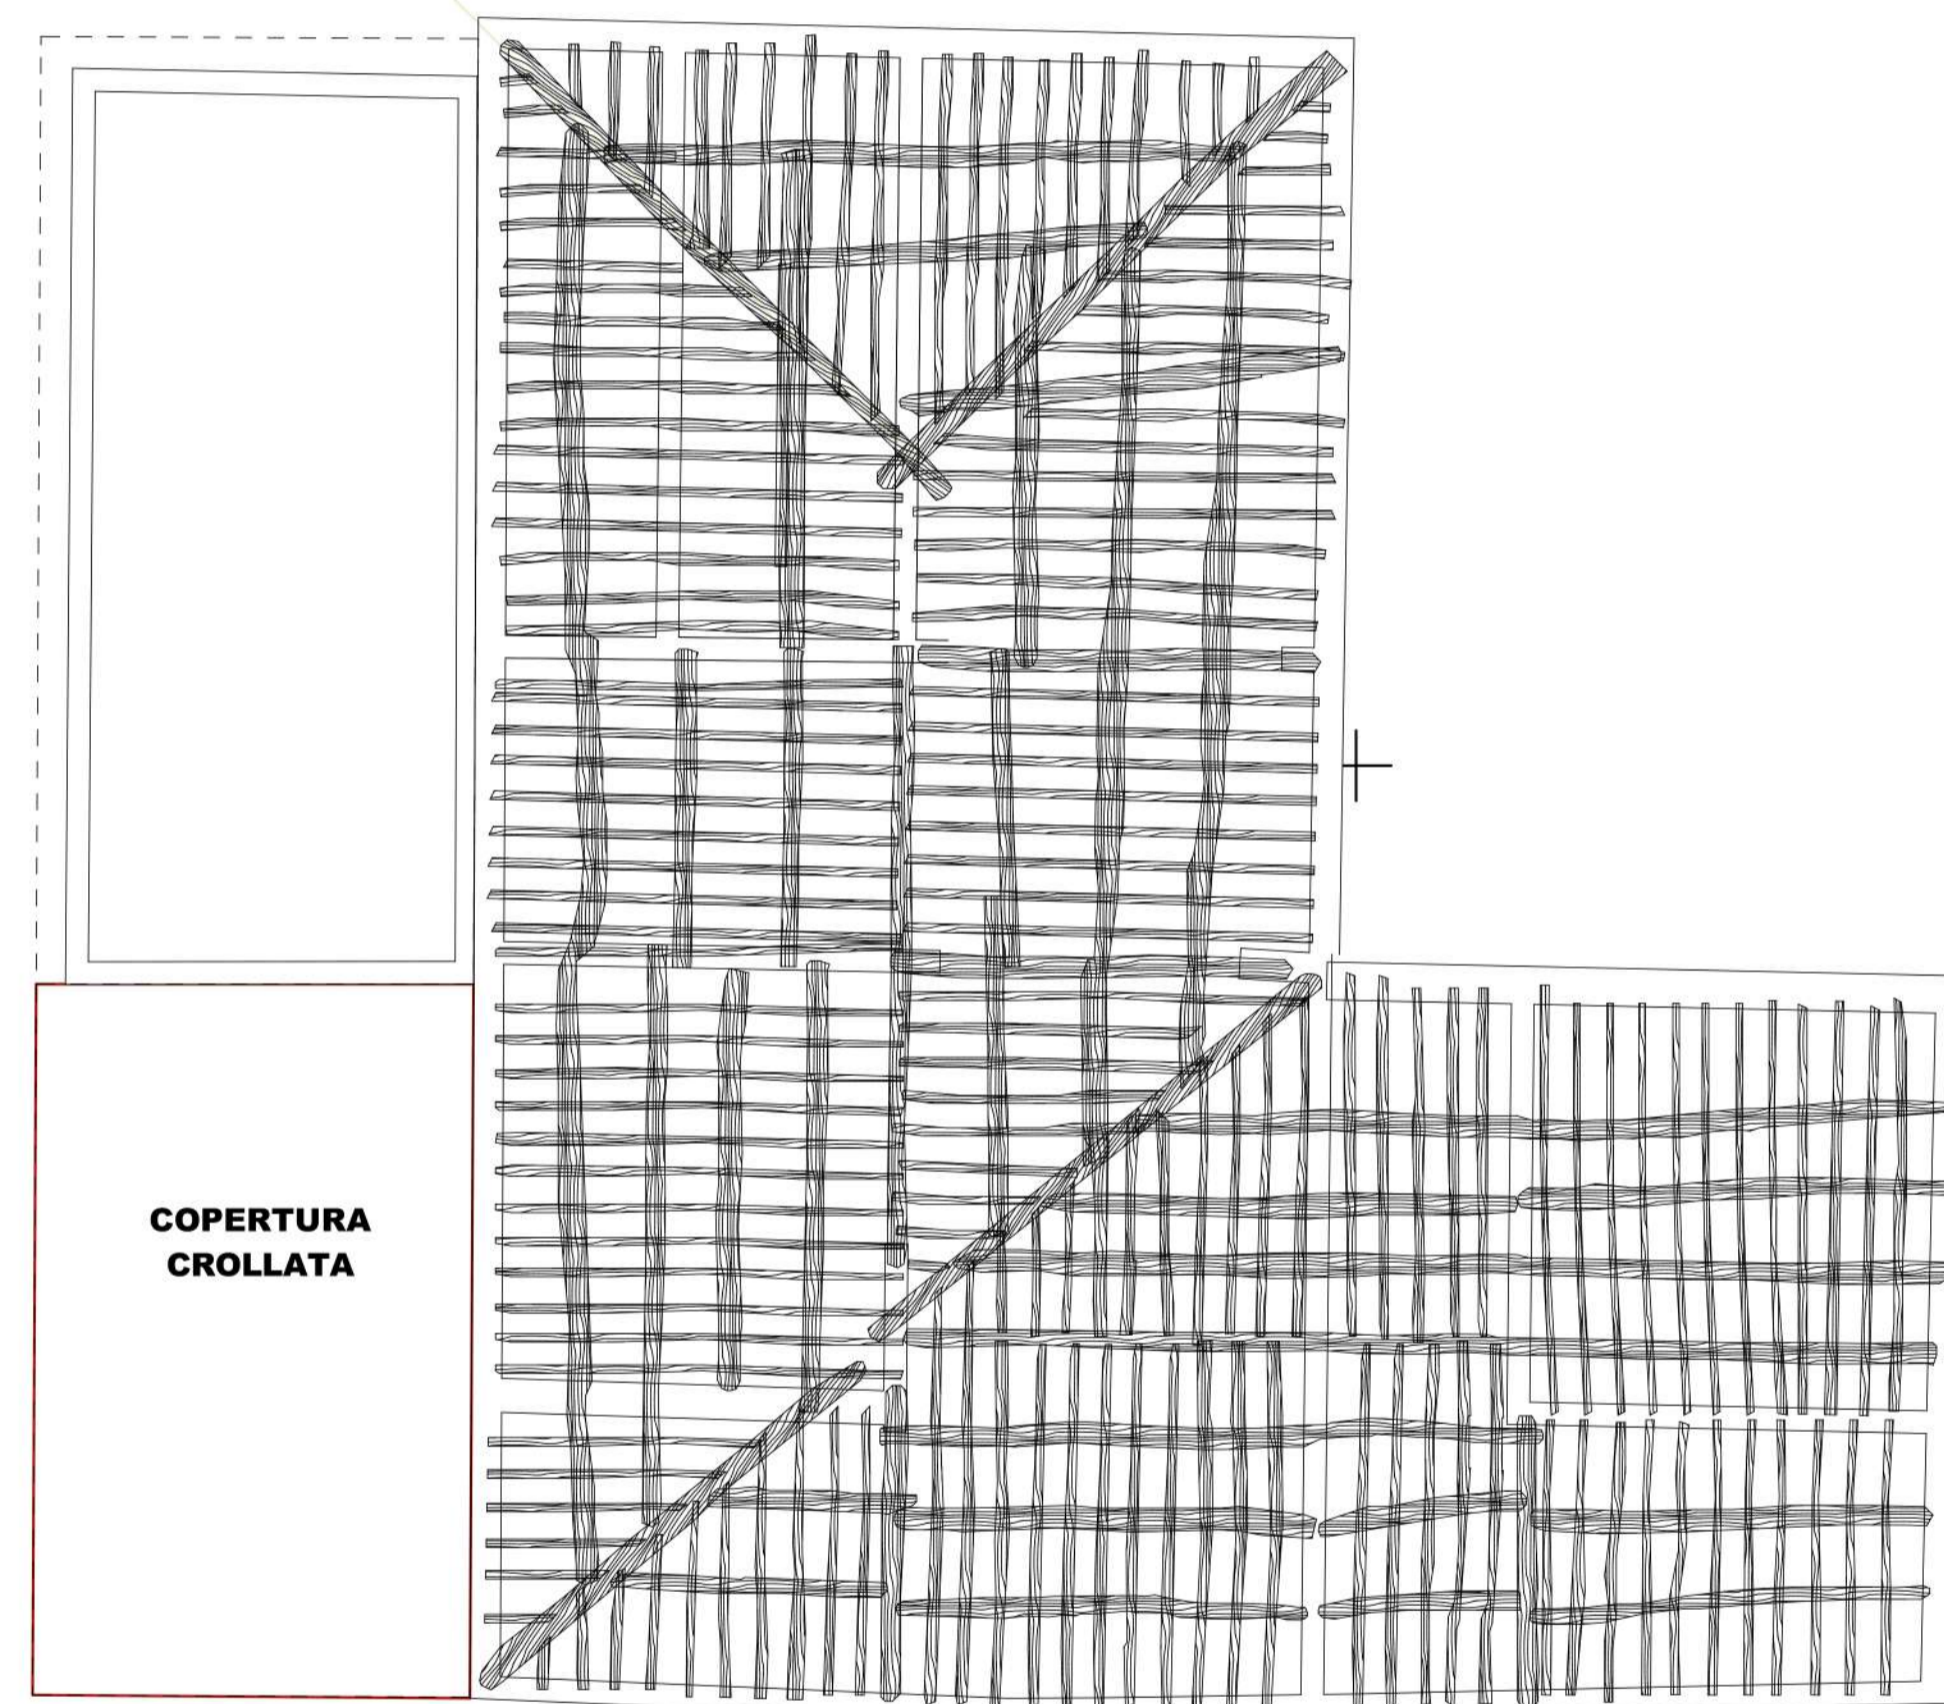


Sezione C-C'

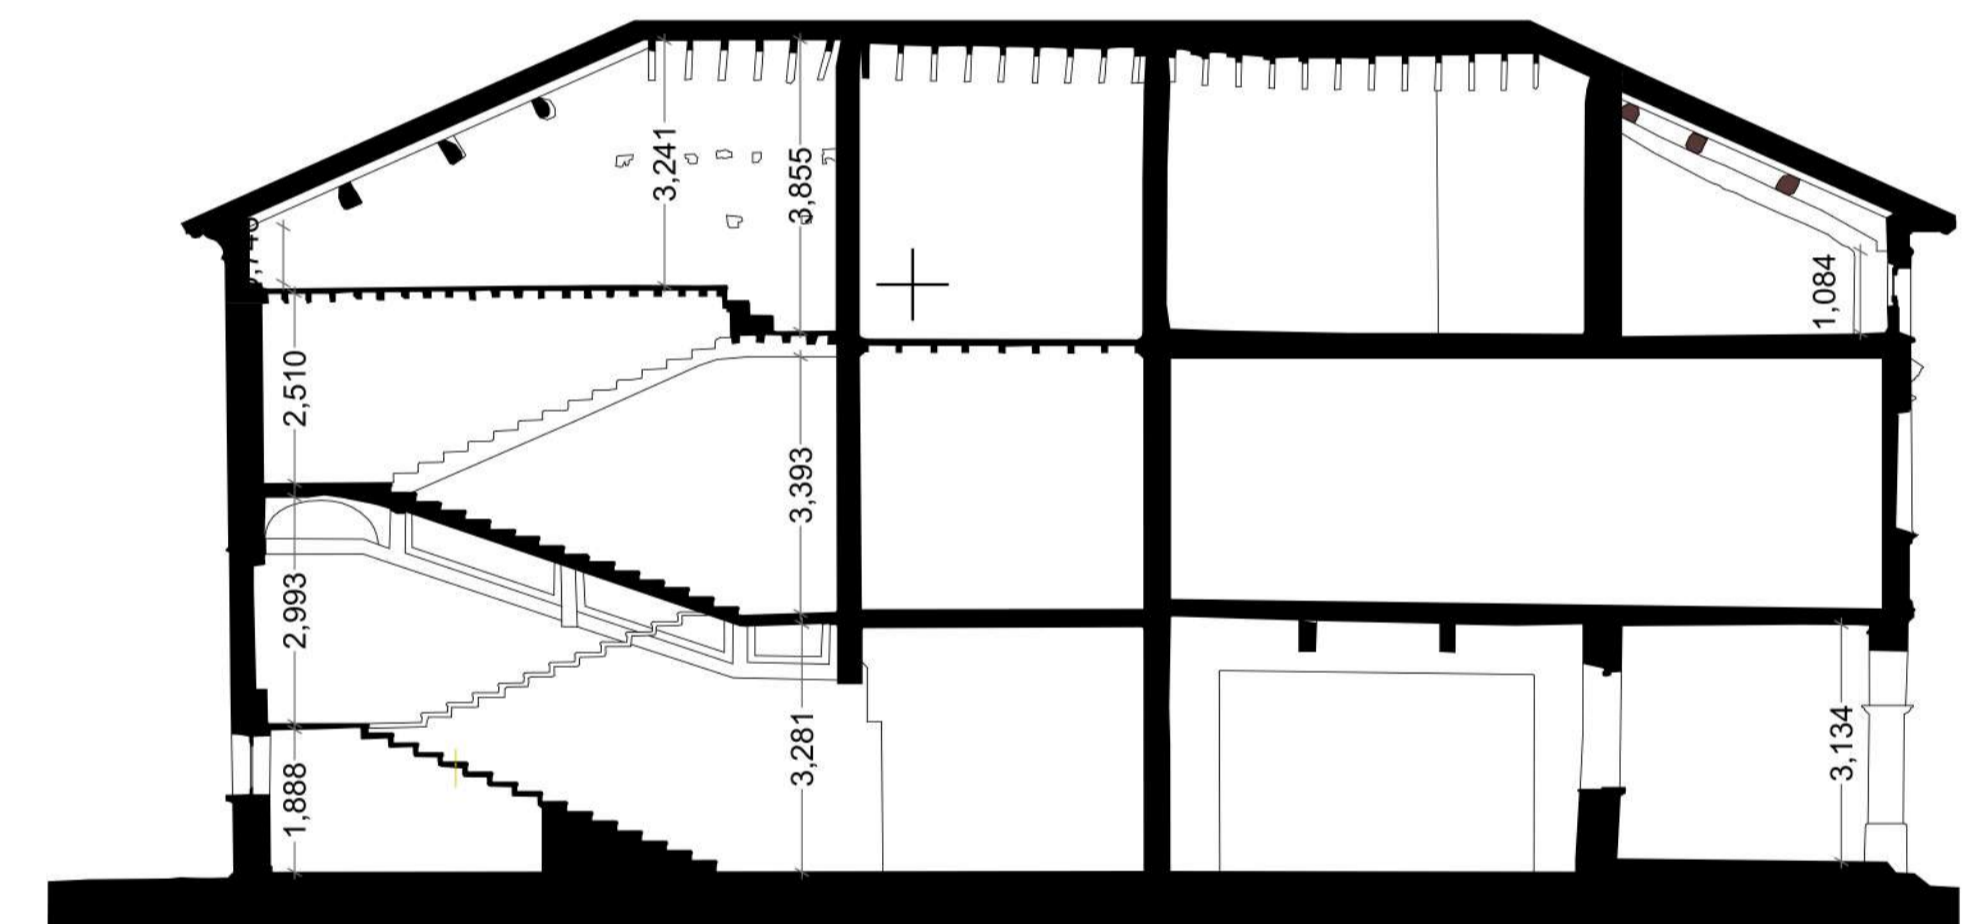


Ortofoto



Estratto mappa catasto Teresiano

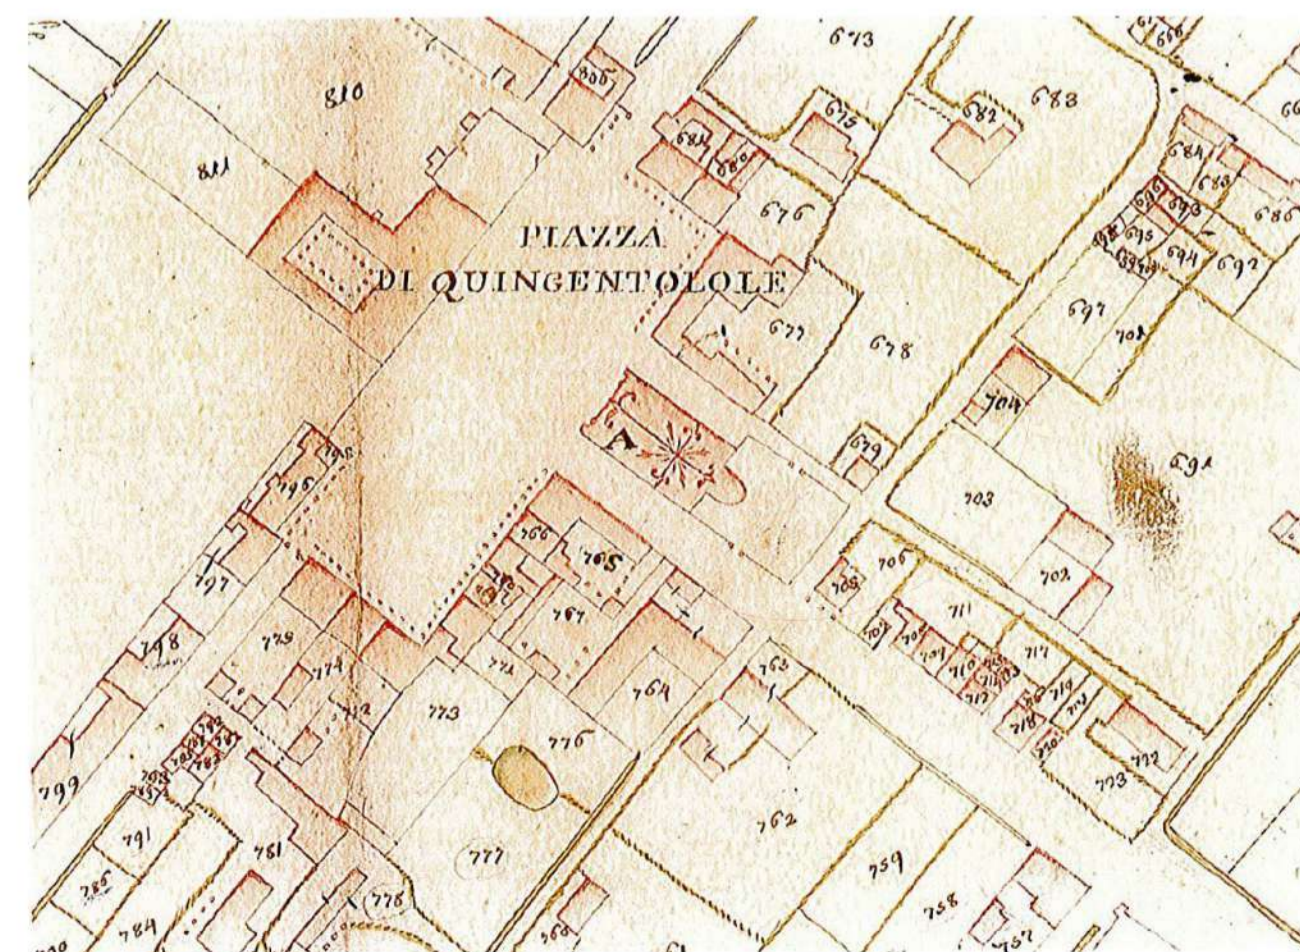

Estratto mappa catasto Lombardo-Veneto

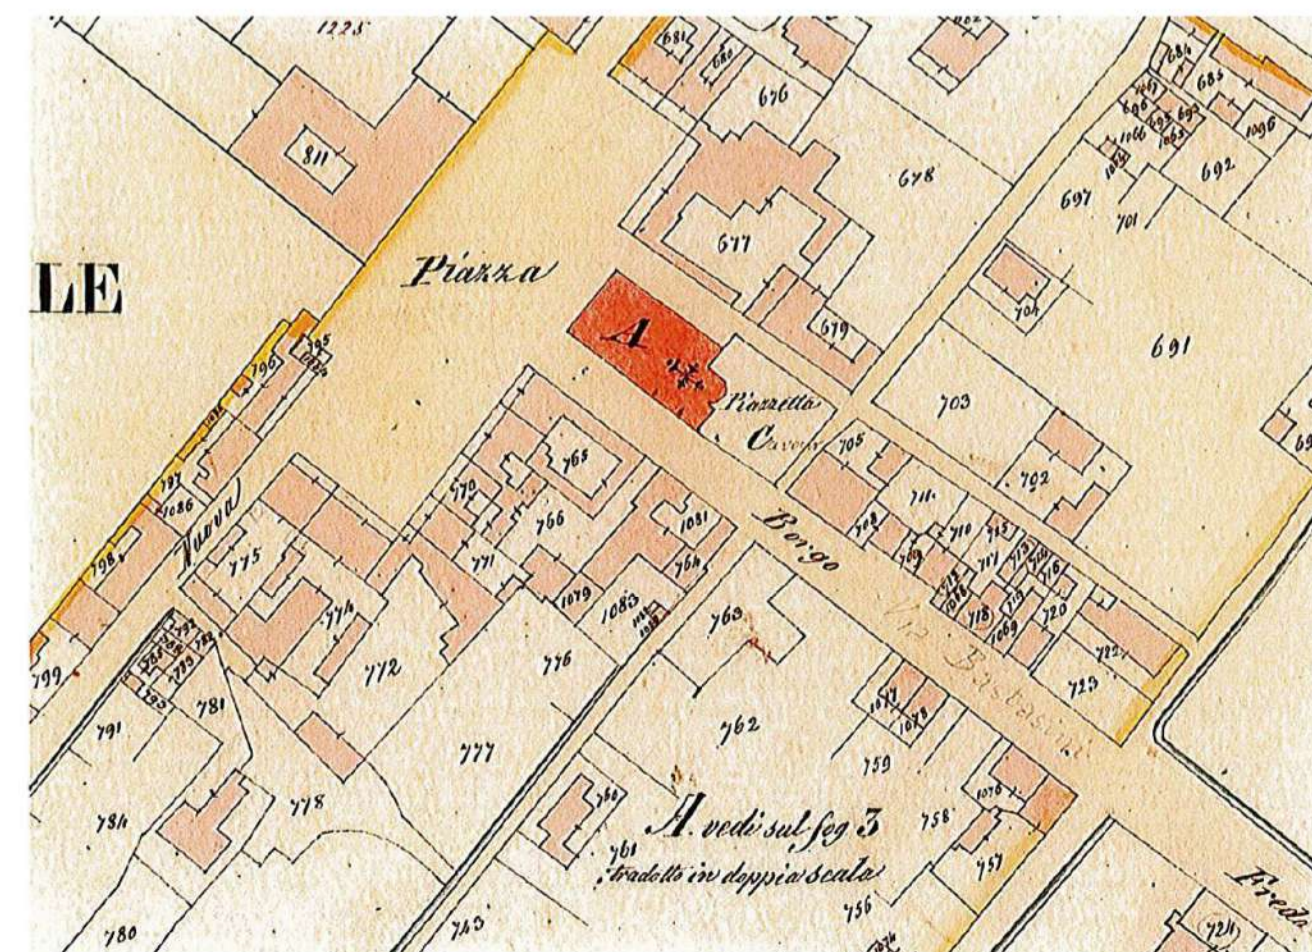

Estratto mappa catasto attuale

