



Regione
Lombardia




Comune di
Quingentole


ACCORDO LOCALE SEMPLIFICATO FRA REGIONE LOMBARDIA,
COMUNE DI QUINGENTOLE E COMMISSARIO DELEGATO
PER L'ACQUISIZIONE ED IL RECUPERO DELL'EX ORATORIO NEL COMUNE DI
QUINGENTOLE (MN) COLPITO DAGLI EVENTI SISMICI DEL MAGGIO 2012

Allegato D.3 – Tavola Comparativa di progetto

Pianta piano terra

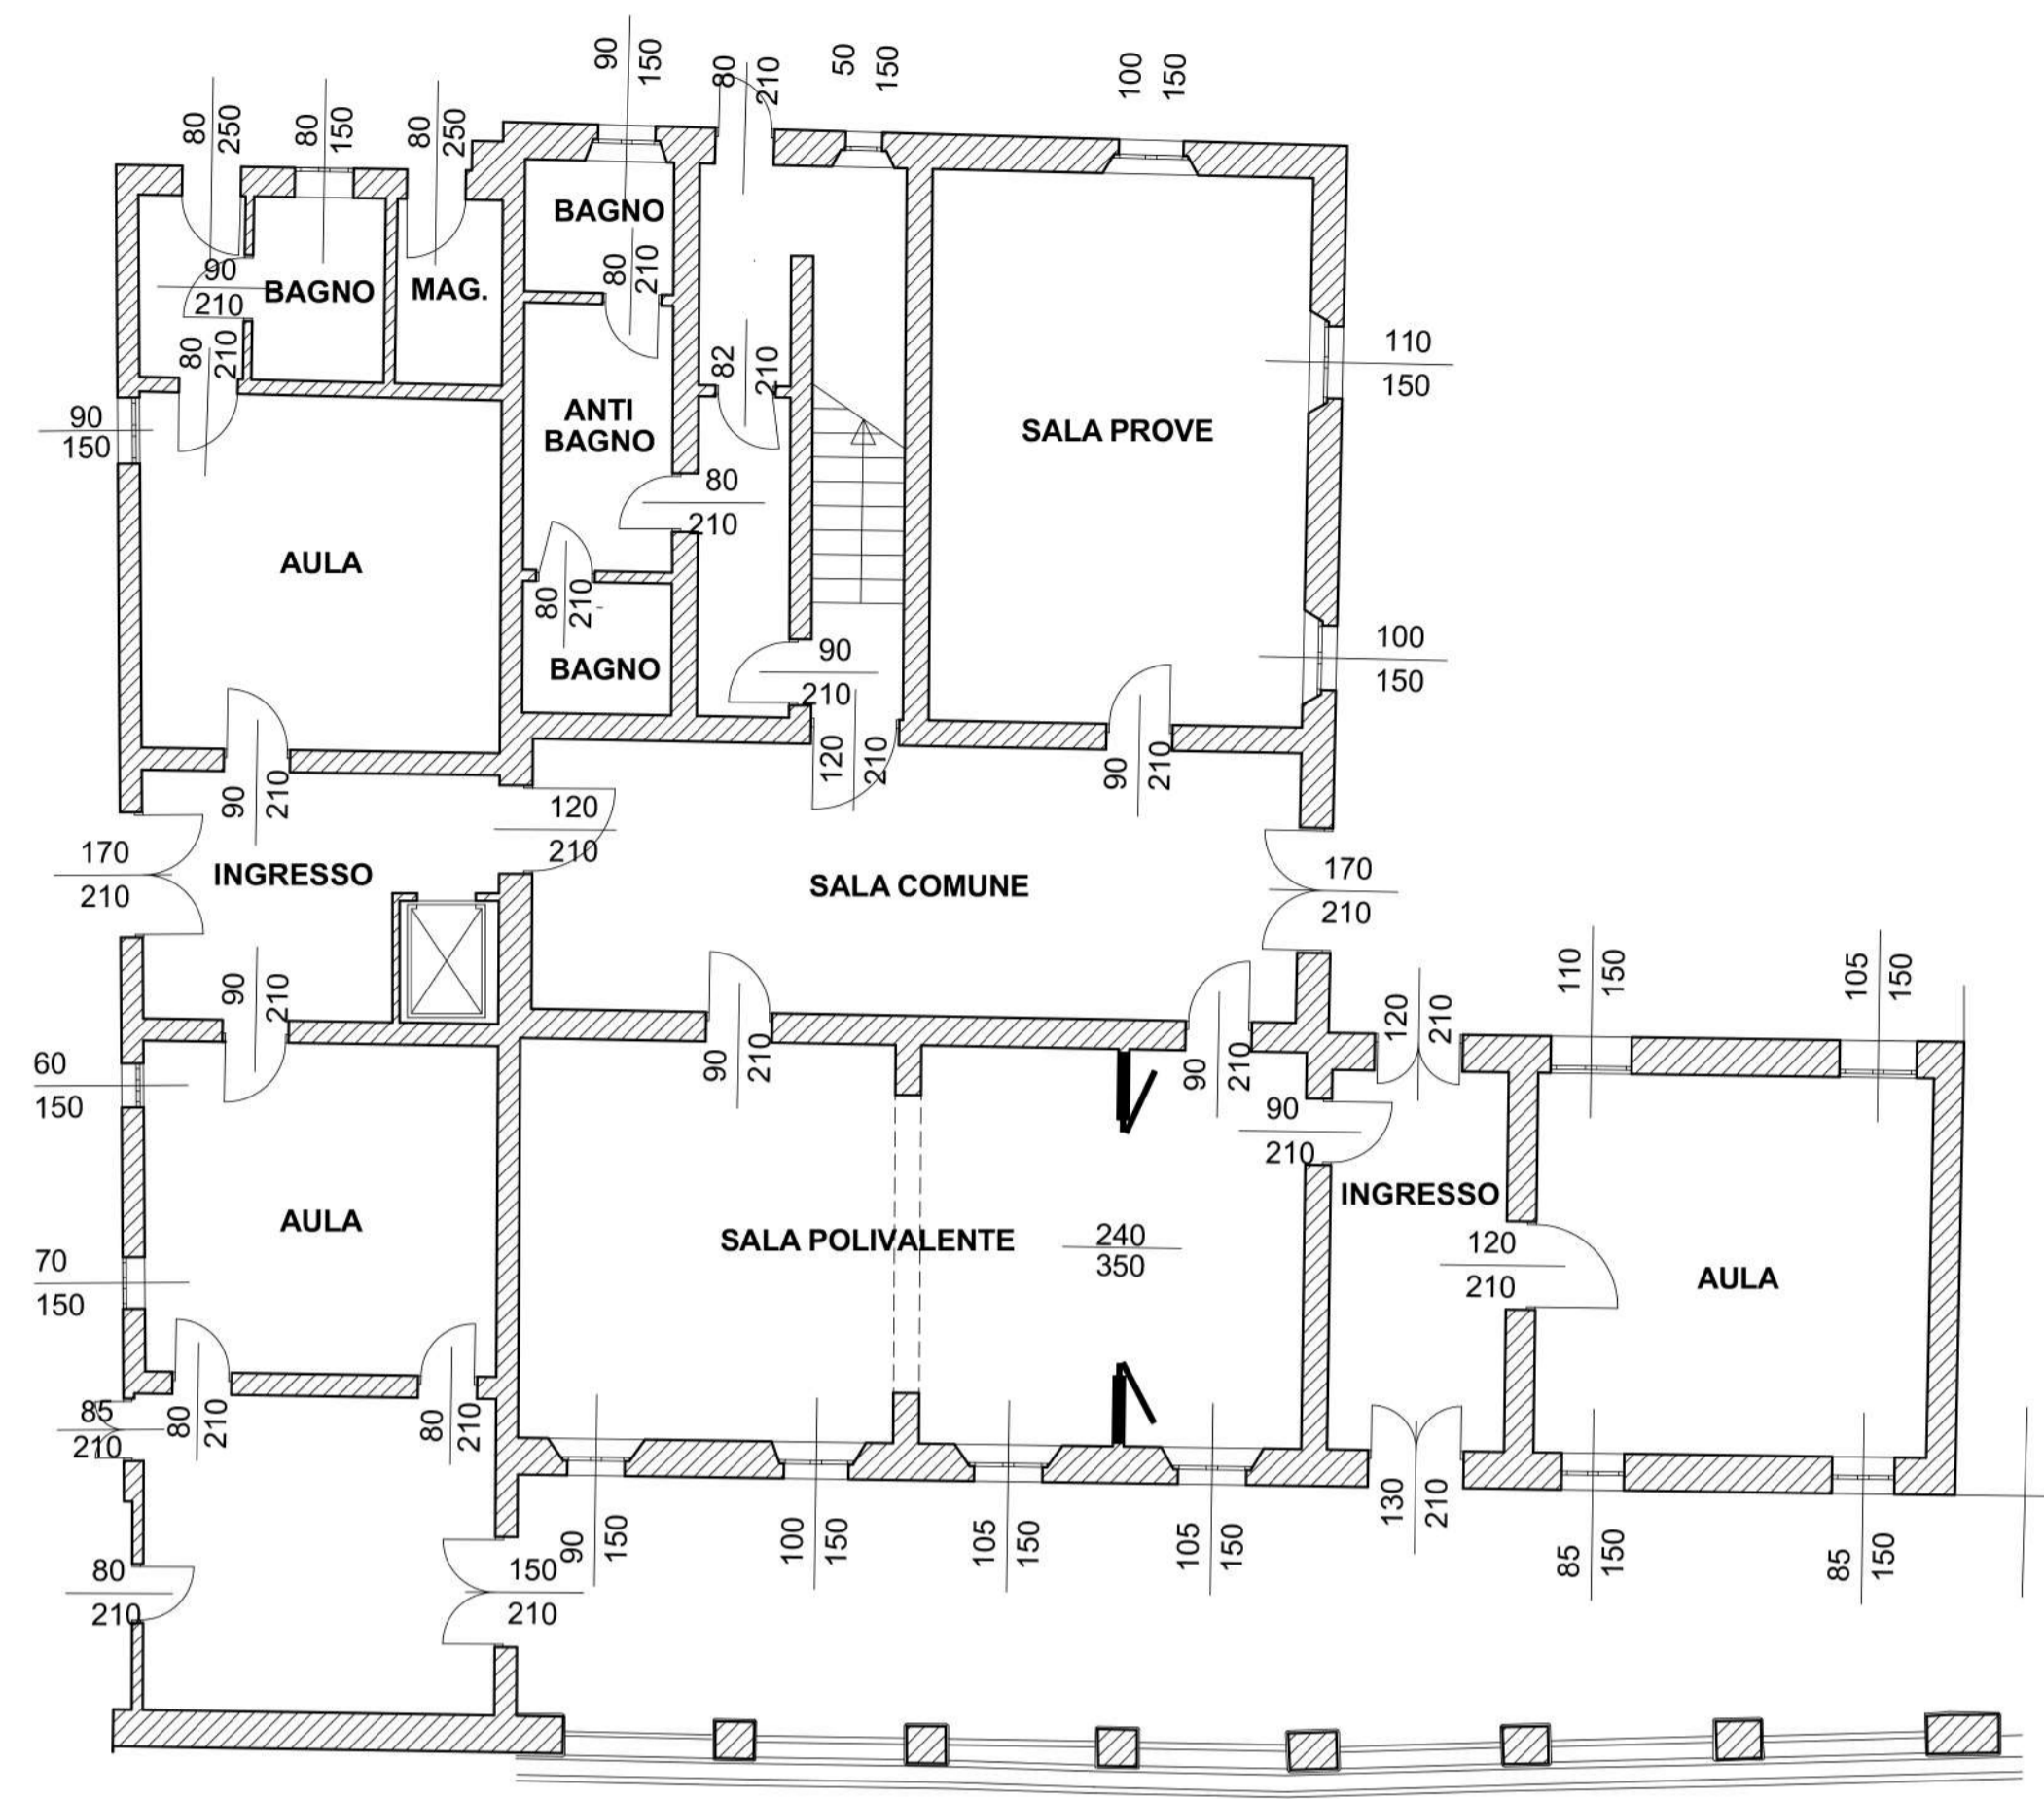

Pianta primo piano

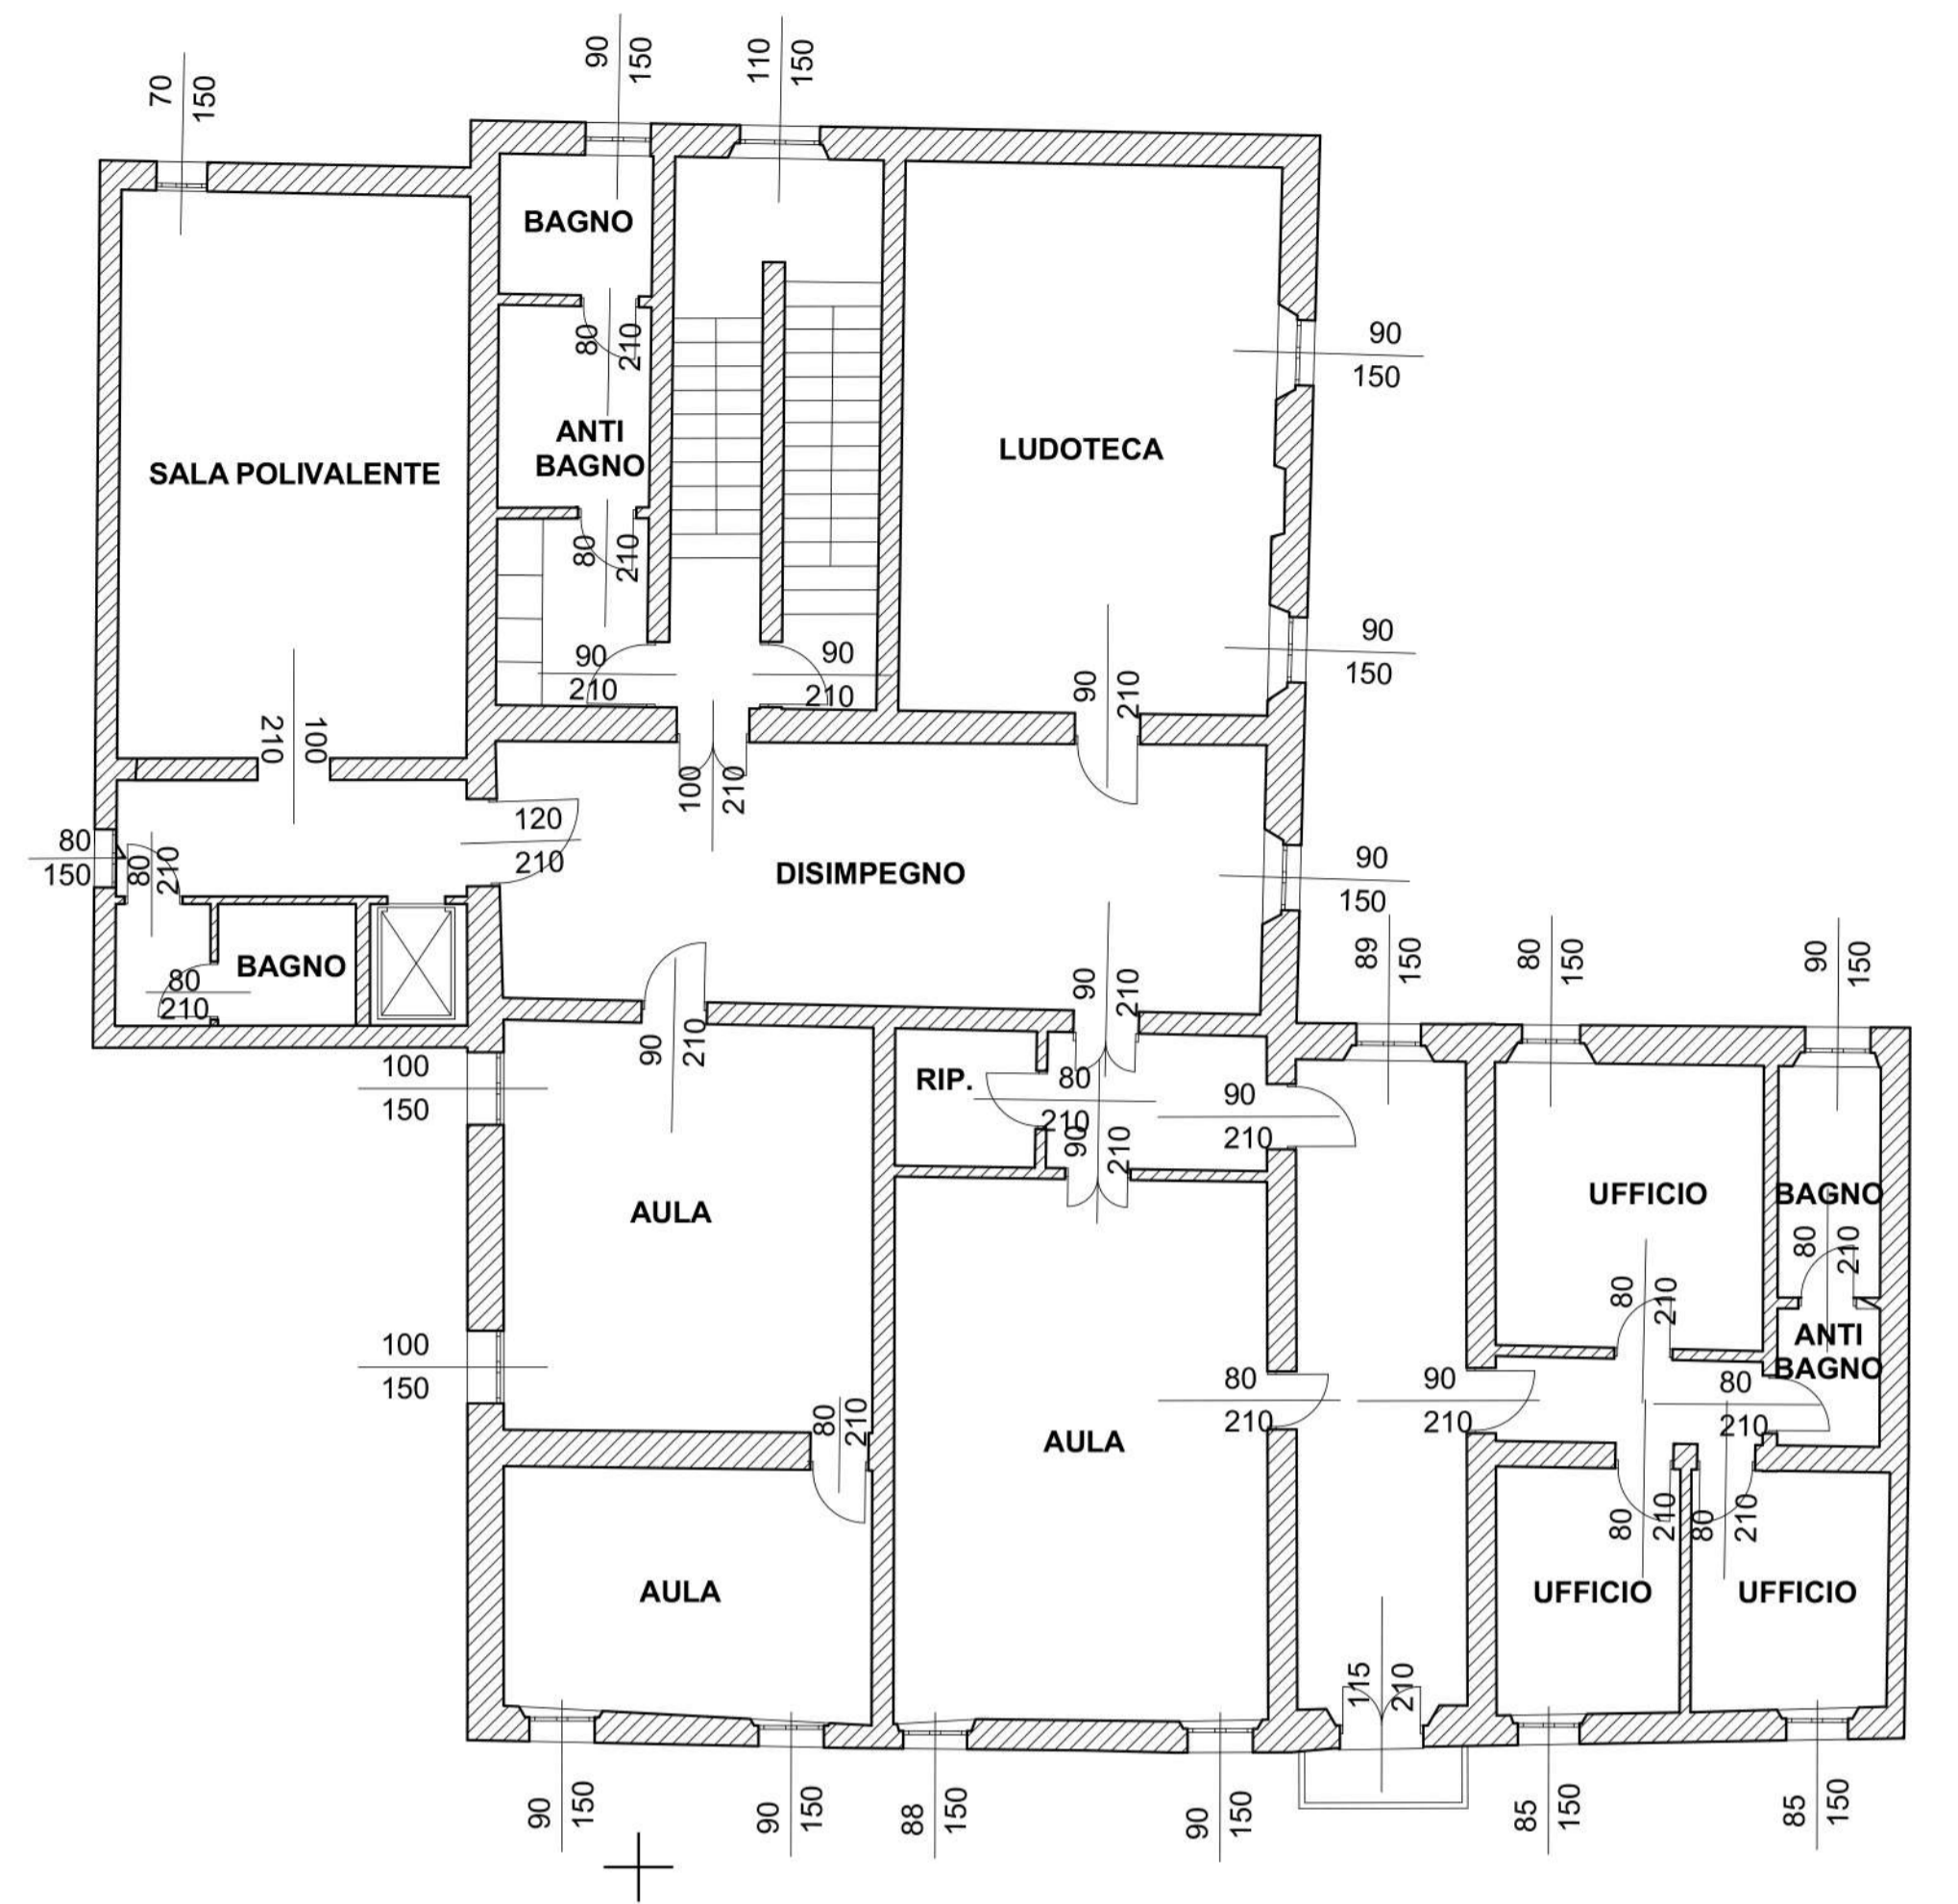


Piante di progetto
Piante comparative di demolizioni e costruzioni

03

129, 131	titolo tavola
8	FG. MAPP. SUB. NTA
	numero tavola
	committente
	progettista
1:100	scala
febbraio 2021	data

La proprietà ed i diritti d'autore sono riservati all'Architetto, anche dopo il saldo degli onorari da parte del committente, a norma di legge (artt. 2575, 2576, 2577, 2578 del codice civile), della legge sul diritto d'autore (633/41 e successive modifiche) e della Tariffa Professionale (art. 11 L. 143/49).

Pianta comparativa - piano terra

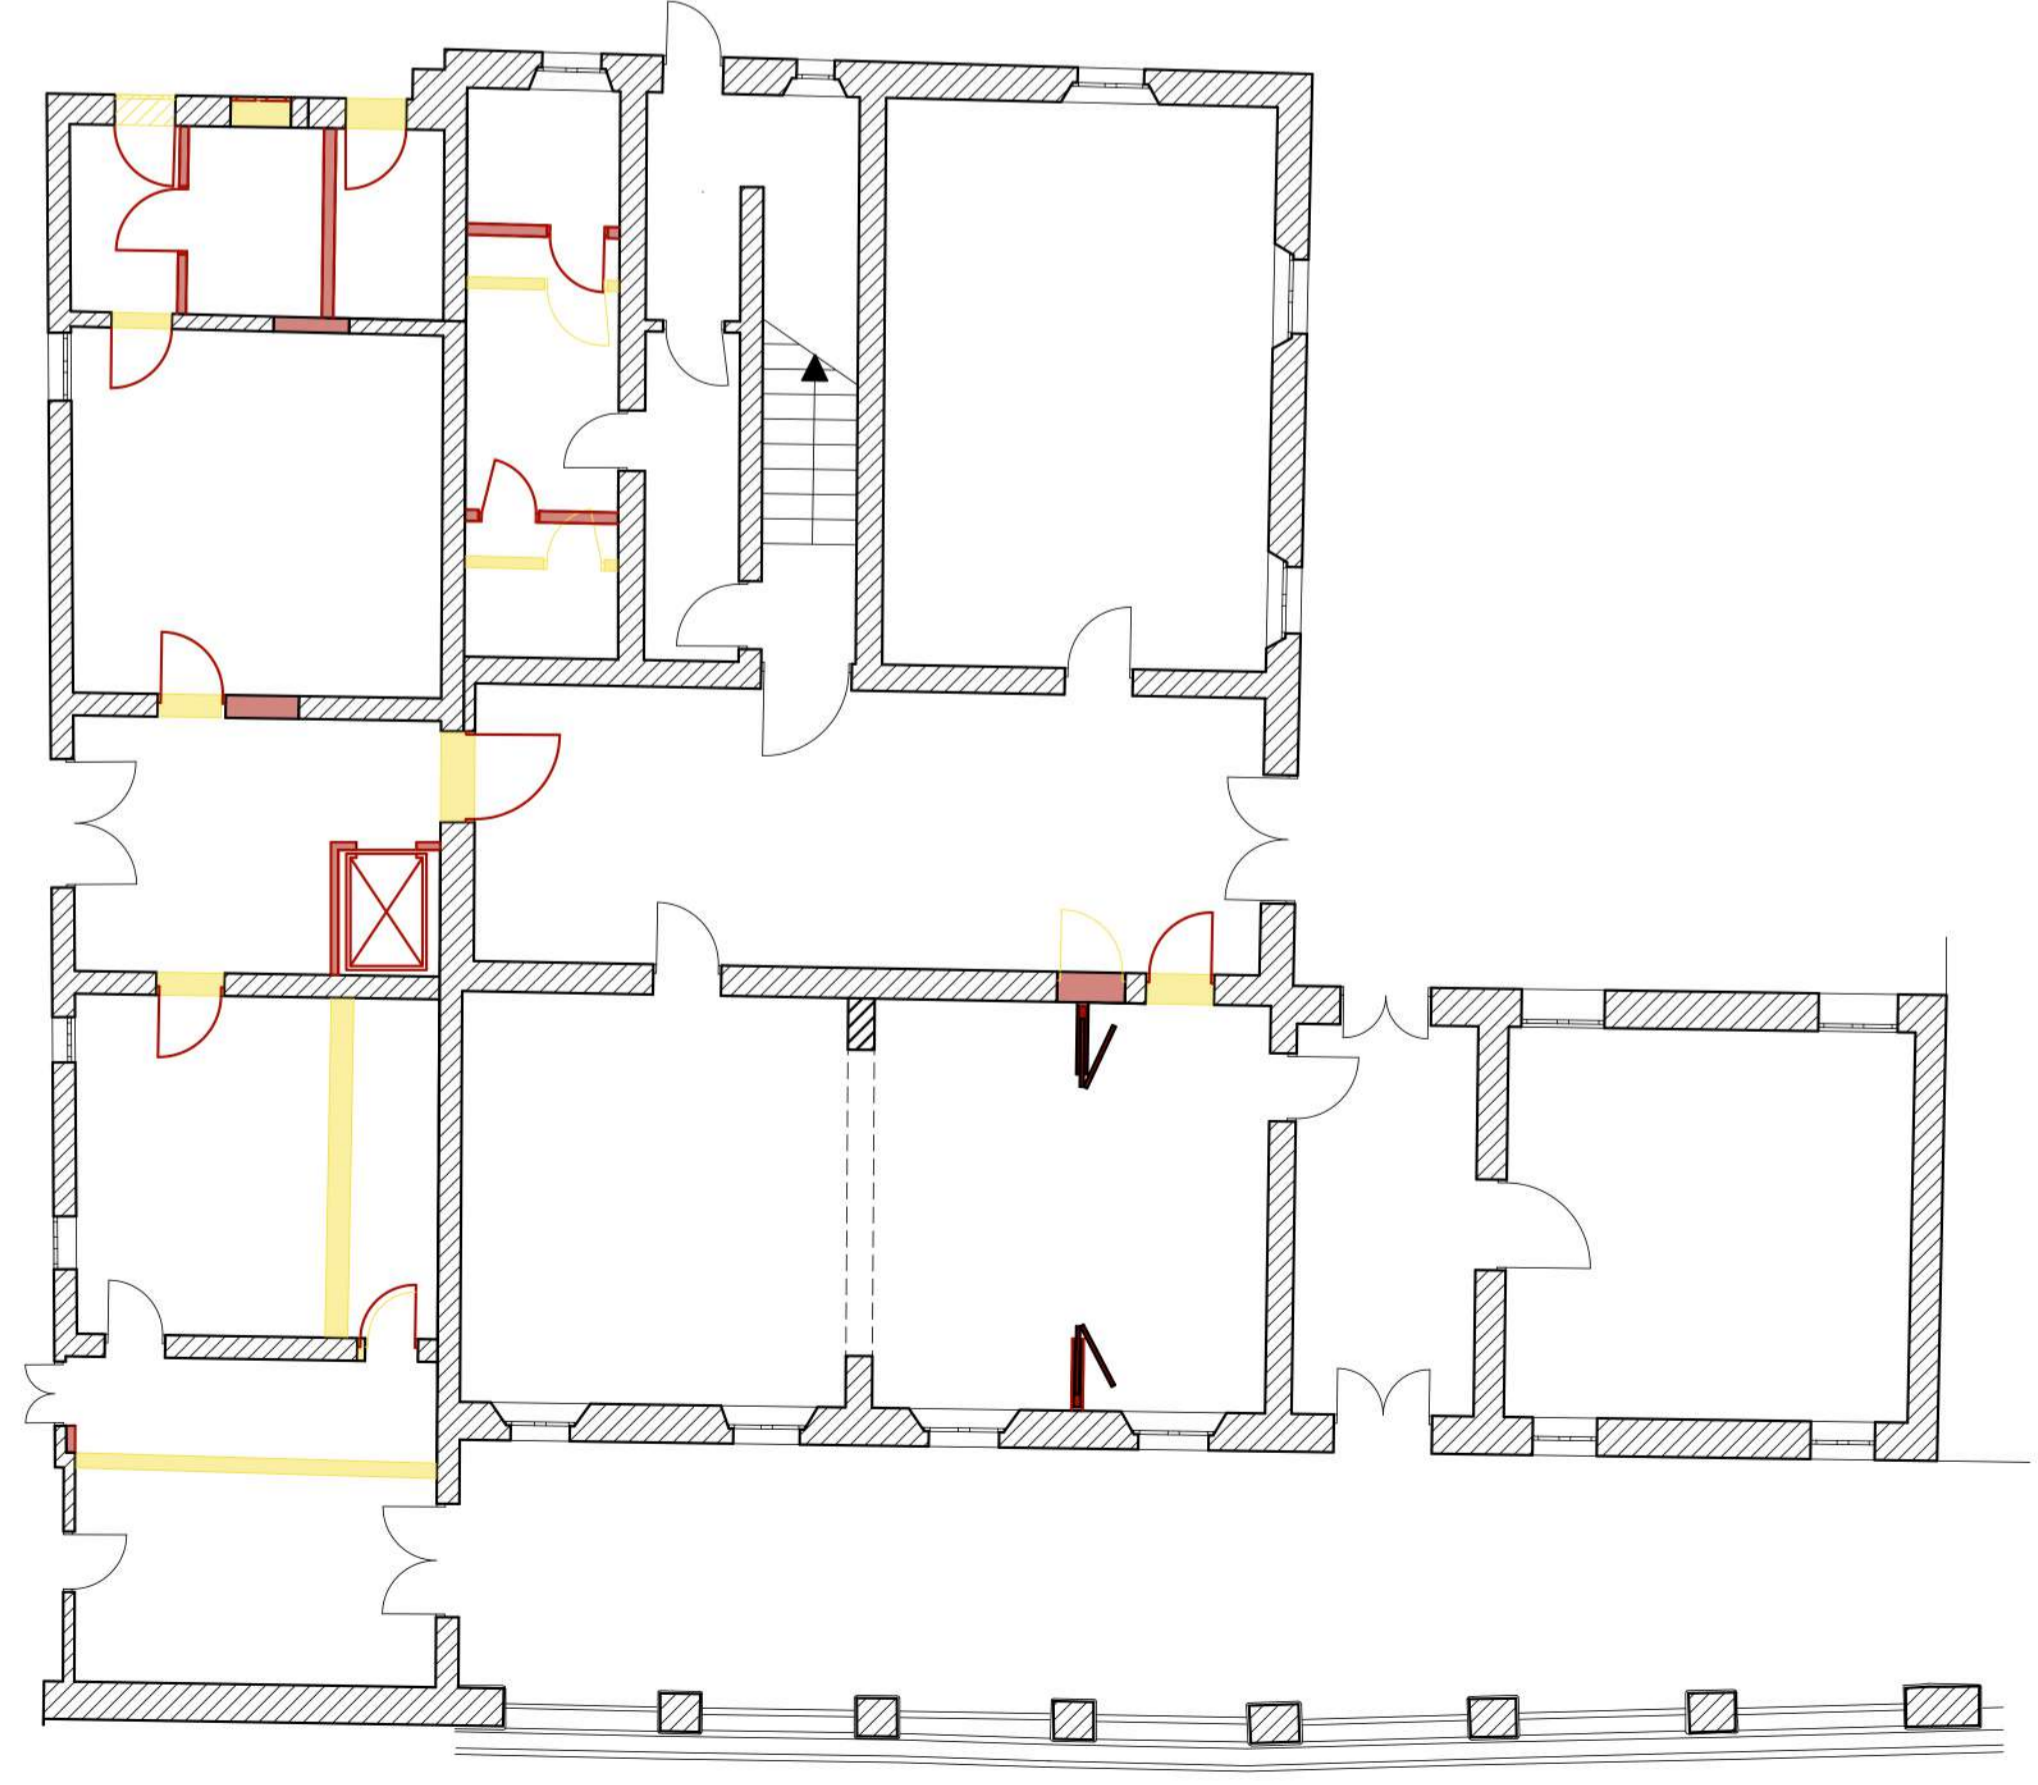

Pianta comparativa - primo piano

